


# MODIFICADO DE ESTUDIO DE DETALLE PARA LA UNIDAD HOMOGENEA UH-88 DE LA VILLA DE POLA DE SIERO

PRINCIPADO DE ASTURIAS  
EL PROMOTOR INMOBILIARIA OVIDIO MORO S.A.

Fecha Entrega Reg = 4/Feb/2010

Aprobado definitivamente  
en Sesión Plena Ordinanza  
de fecha 25.4.2010

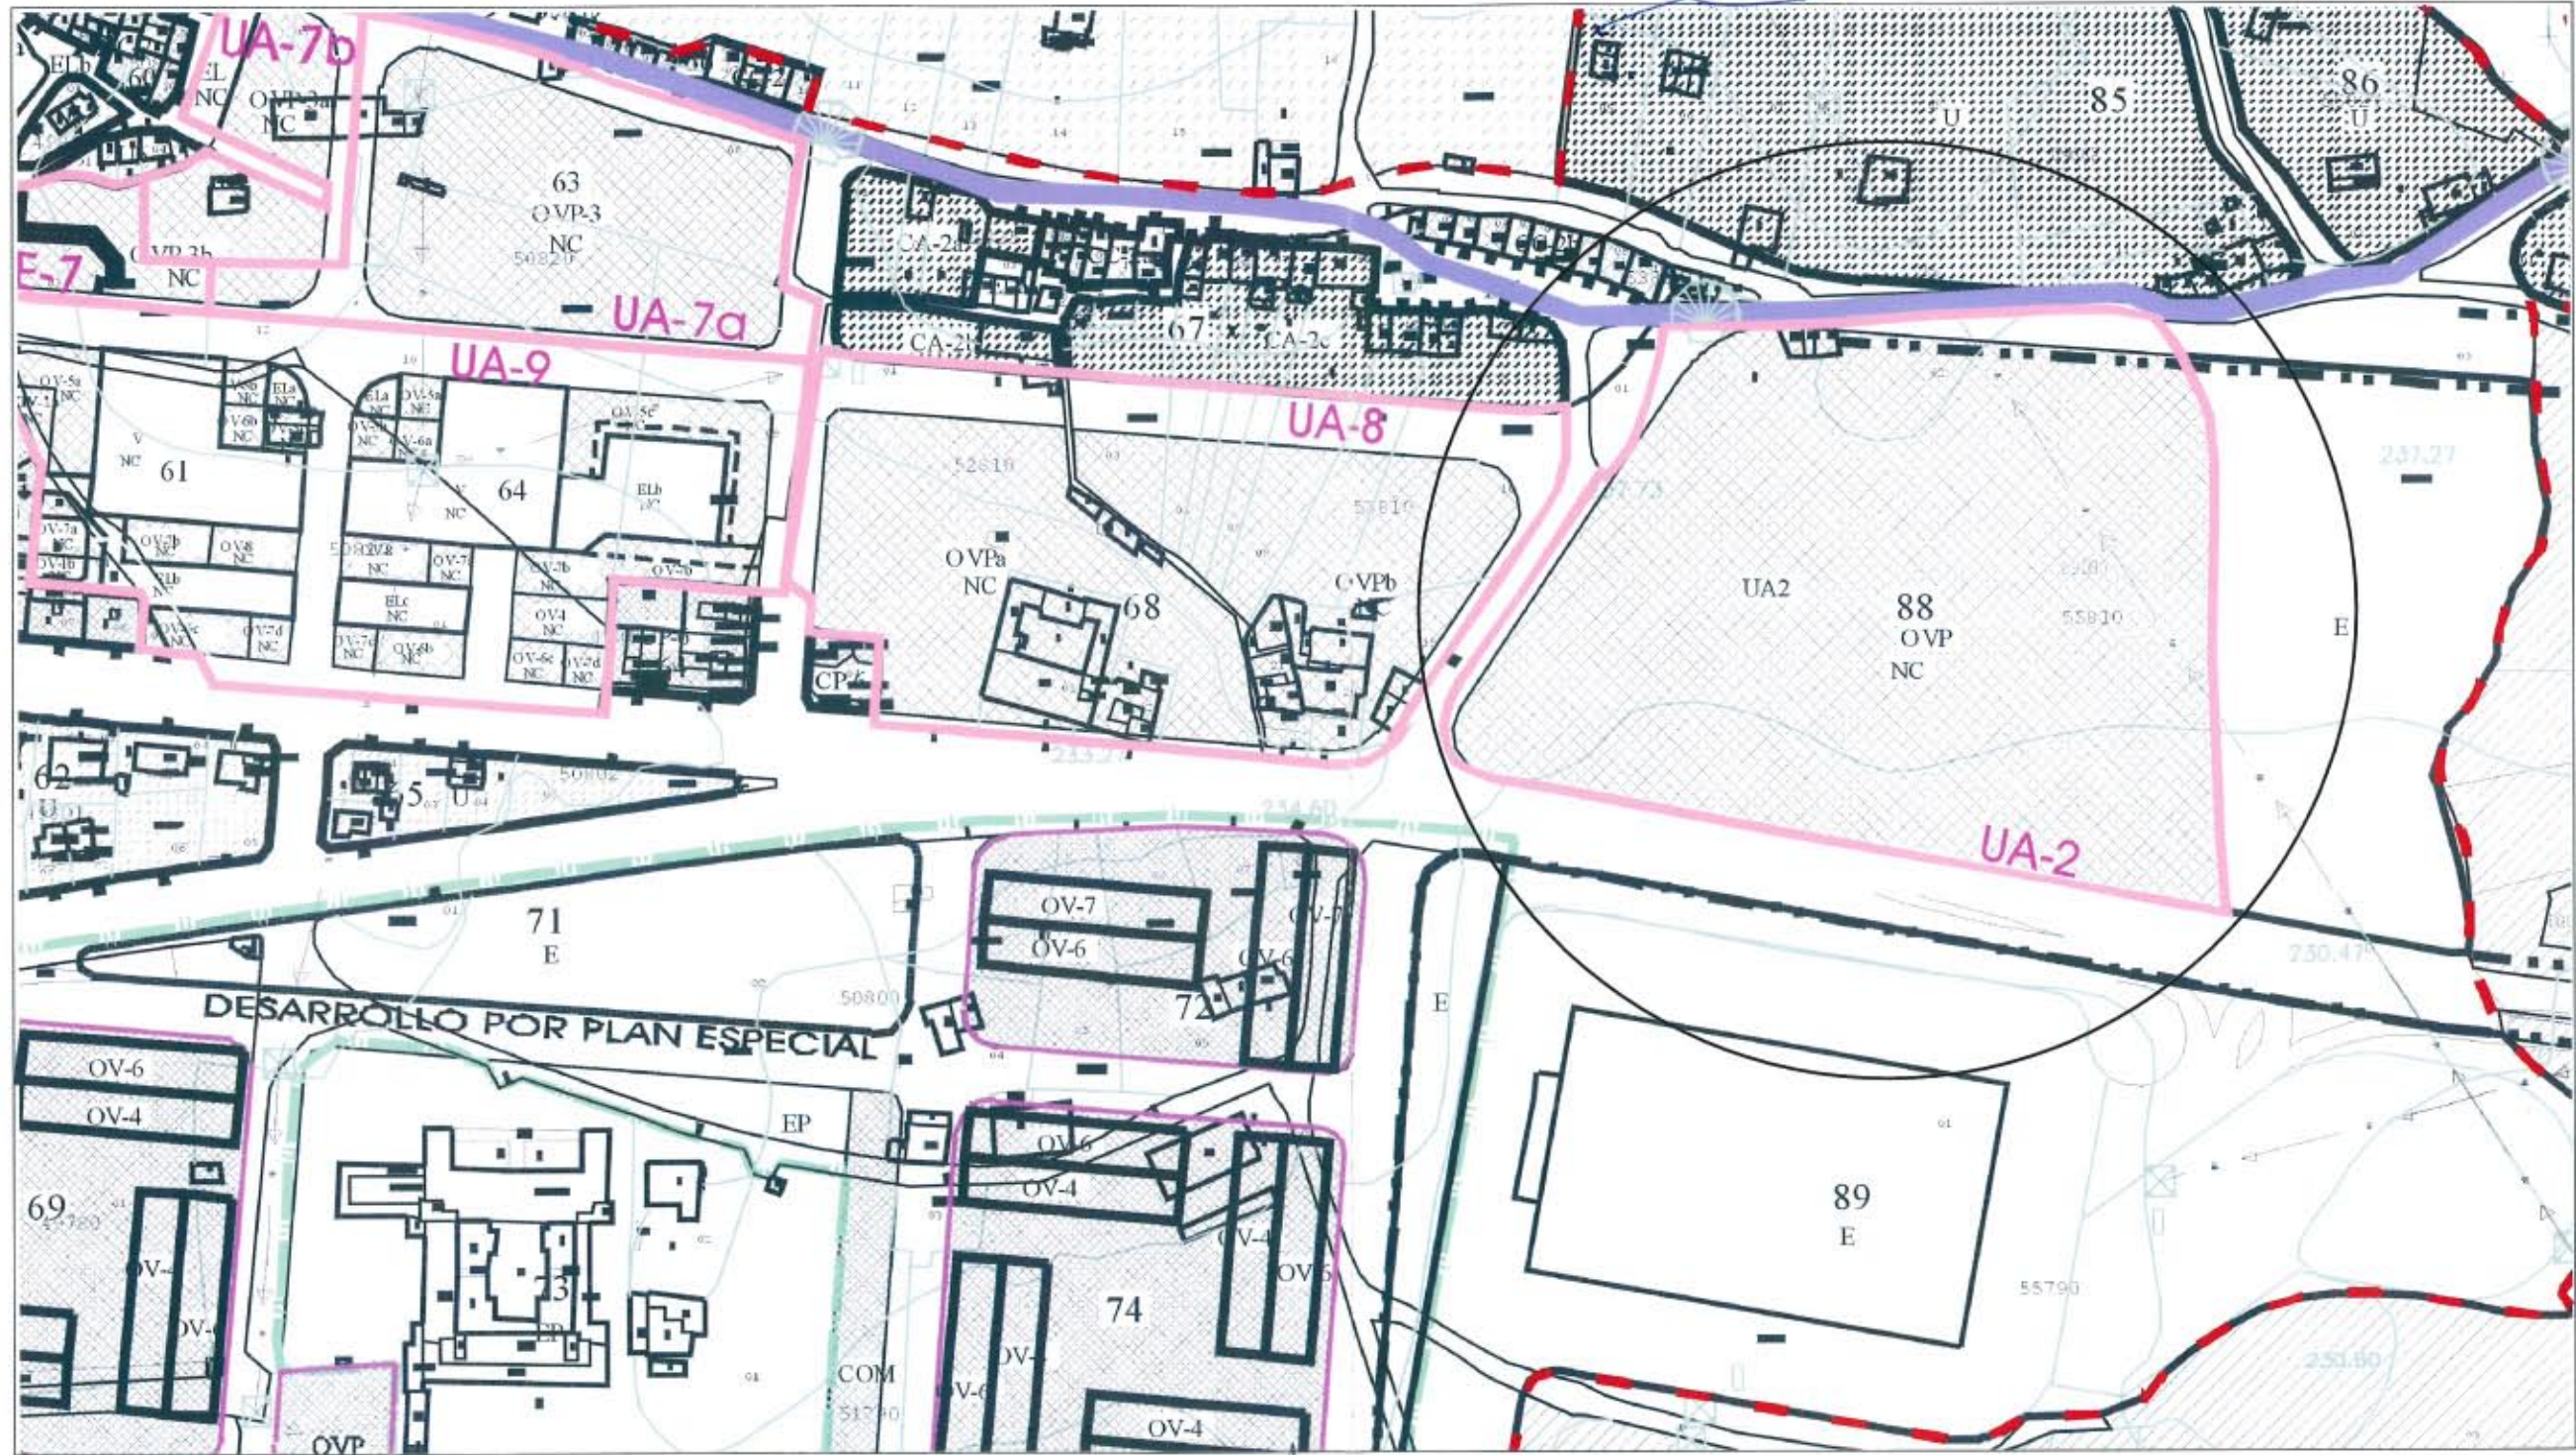

DAVID MORO RODRIGUEZ  
ARQUITECTO  
POLA DE SIERO - ENERO 2009

PLANO PGOU  
ESCALA GRÁFICA 1/1000

01/x