


EL PRESENTE DOCUMENTO ES COPIA DE SU ORIGINAL DEL QUE ES AUTOR EL ARQUITECTO CARLOS PAJA SUÁREZ. SU UTILIZACIÓN TOTAL O PARCIAL, ASÍ COMO CUALQUIER REPRODUCCIÓN O CESIÓN A TERCEROS, REQUERIRÁ LA PREVIA AUTORIZACIÓN EXPRESA DE SU AUTOR QUEDANDO EN TODO CASO PROHIBIDA CUALQUIER MODIFICACIÓN UNILATERAL DEL MISMO.



24 JUN. 2008
VISADO
 A LOS EFECTOS REGULATORIOS

Aprobado definitivamente
 en Sesión plenaria de fecha 25-2-2010
 Aprobado inicialmente
 de fecha 7-10-2005

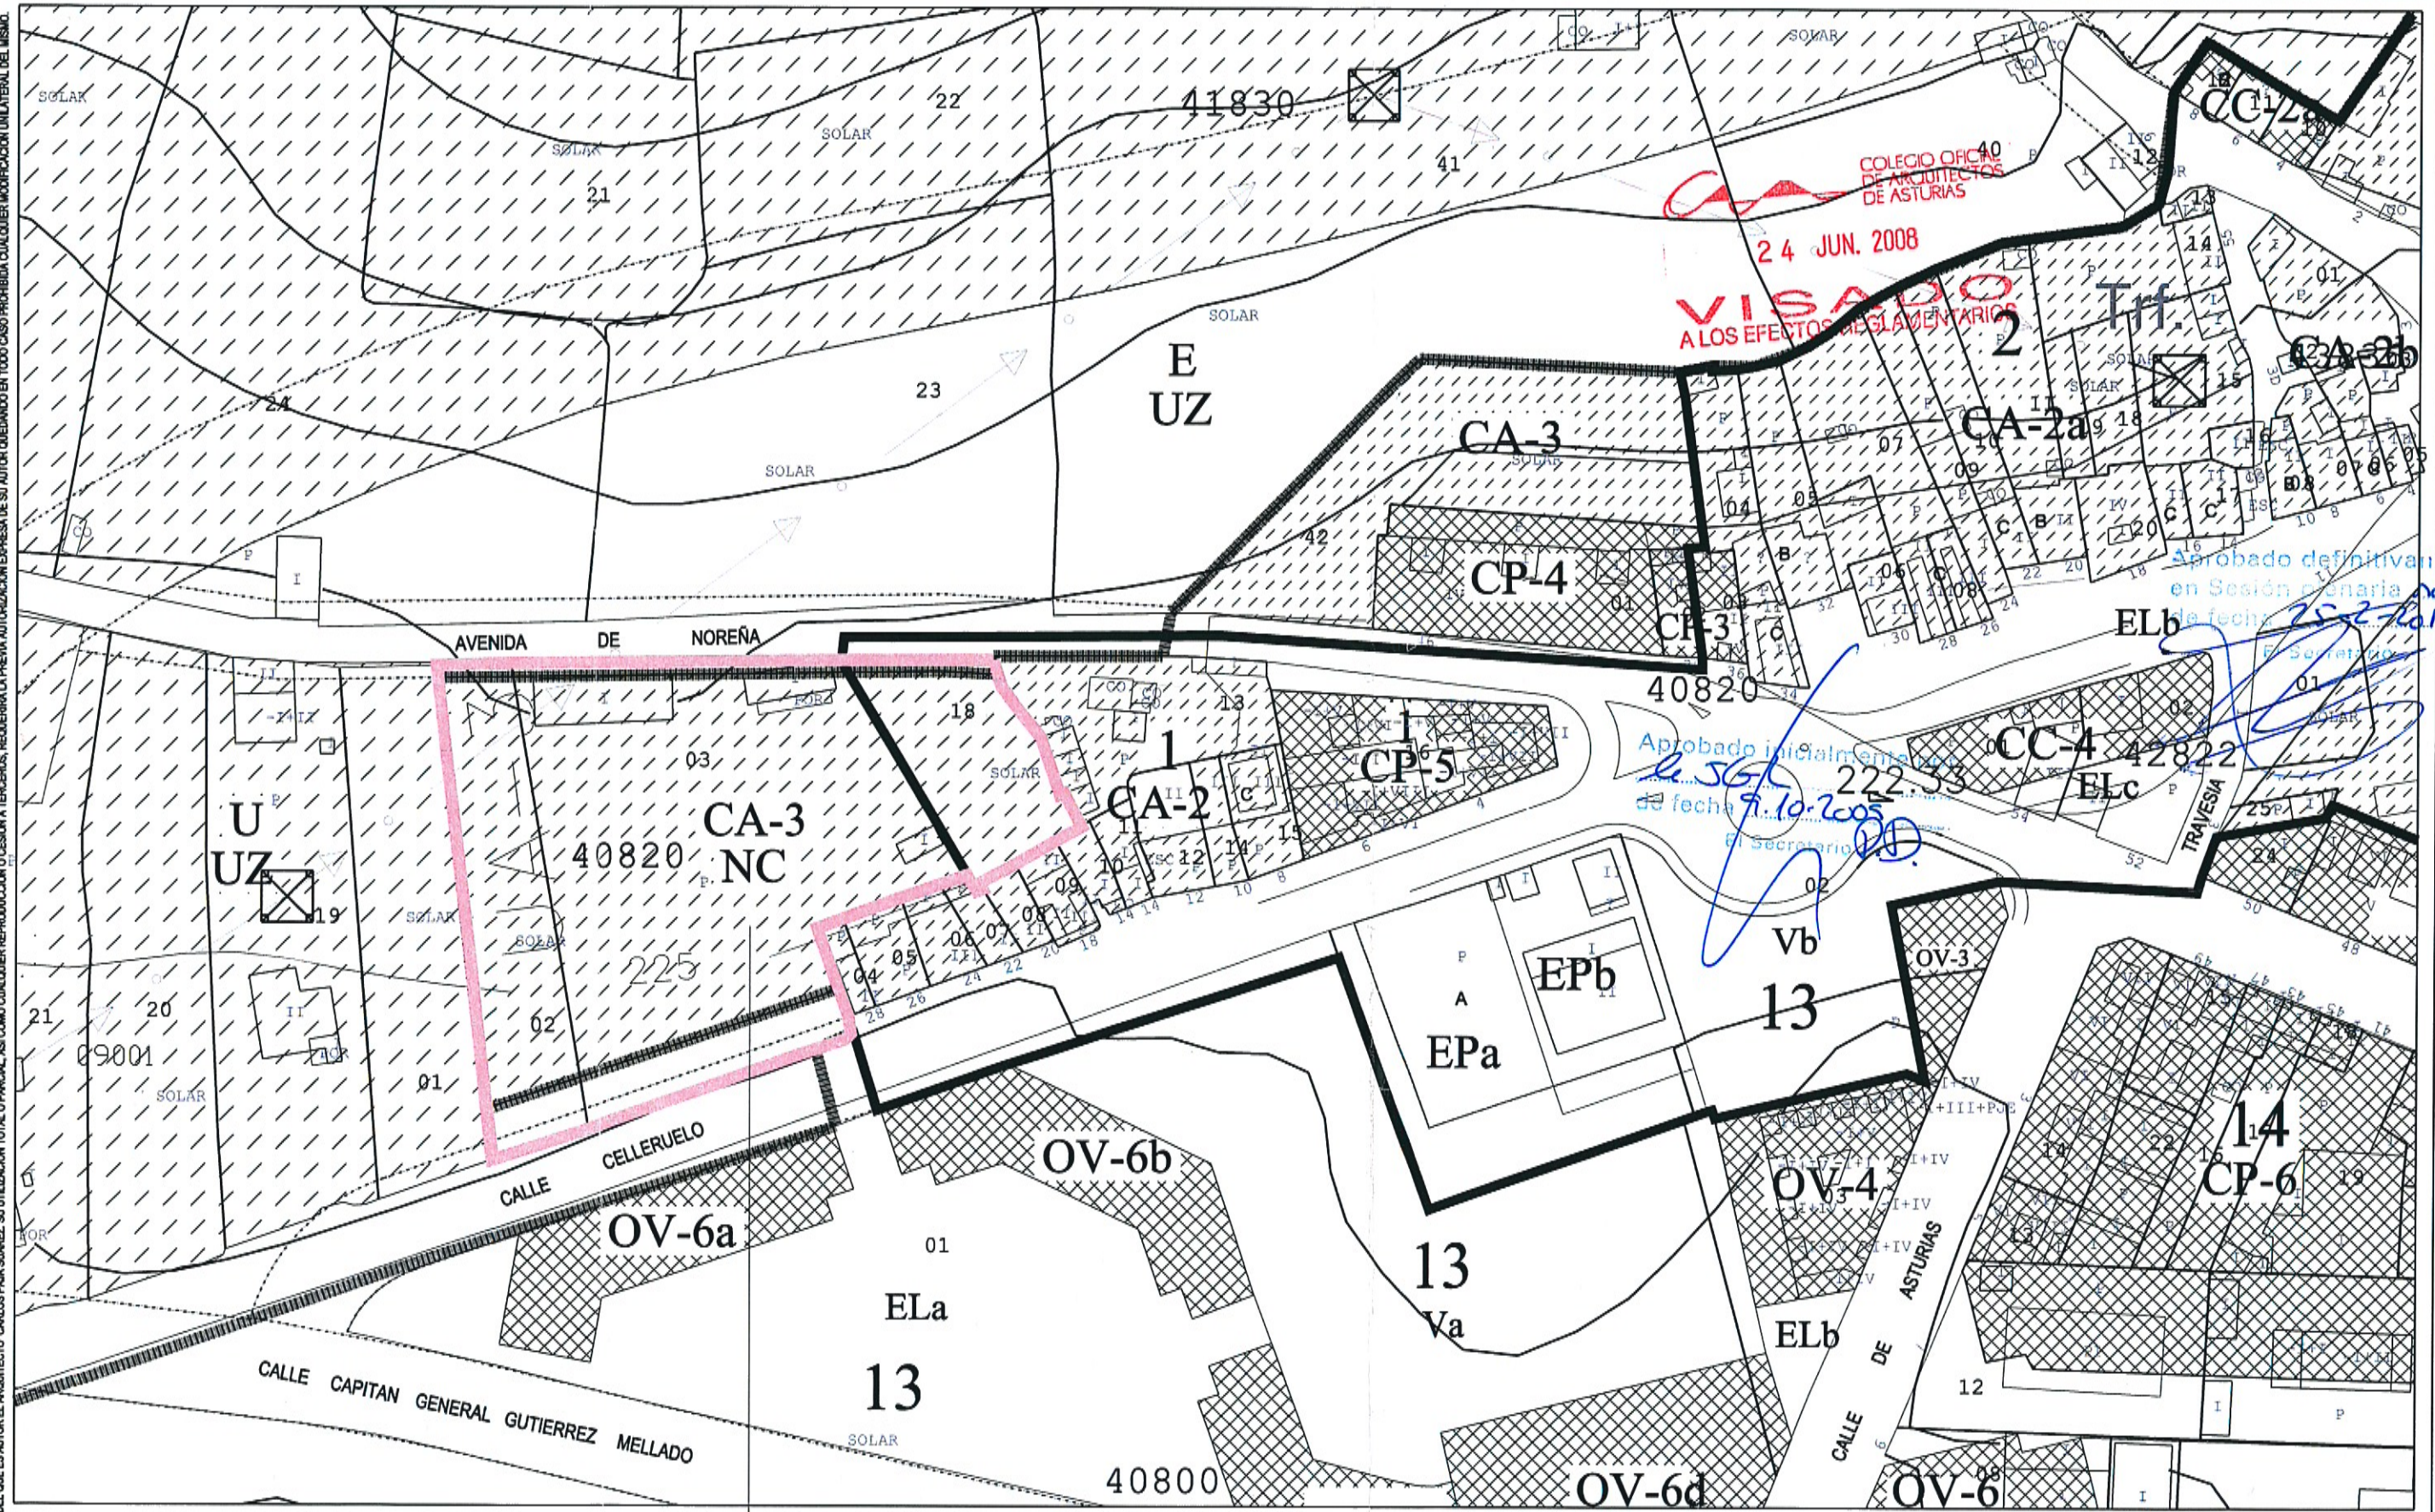

SITUACIÓN

C/ NIORT 31, 1ºB
 33204 GIJÓN (ASTURIAS)
 TFNO: 98-5359814

ESTUDIO DE ARQUITECTURA CARLOS PAJA S.L.	
ARQUITECTO	CARLOS PAJA SUÁREZ
PROYECTO	ESTUDIO DE DETALLE DE UA3 PGOU DE SIERO
PROPIEDAD	ESTEL DEYCO S.L. CONFORME
UBICACION	AVENIDA NOREÑA Y CALLE CELLERUELO. POLA DE SIERO. ASTURIAS
PLANO	SITUACIÓN Y EMPLAZAMIENTO

FECHA	JUN.08
Nº PLANO	01
ESCALA	1:1000