



CALLE TORREVIEJA

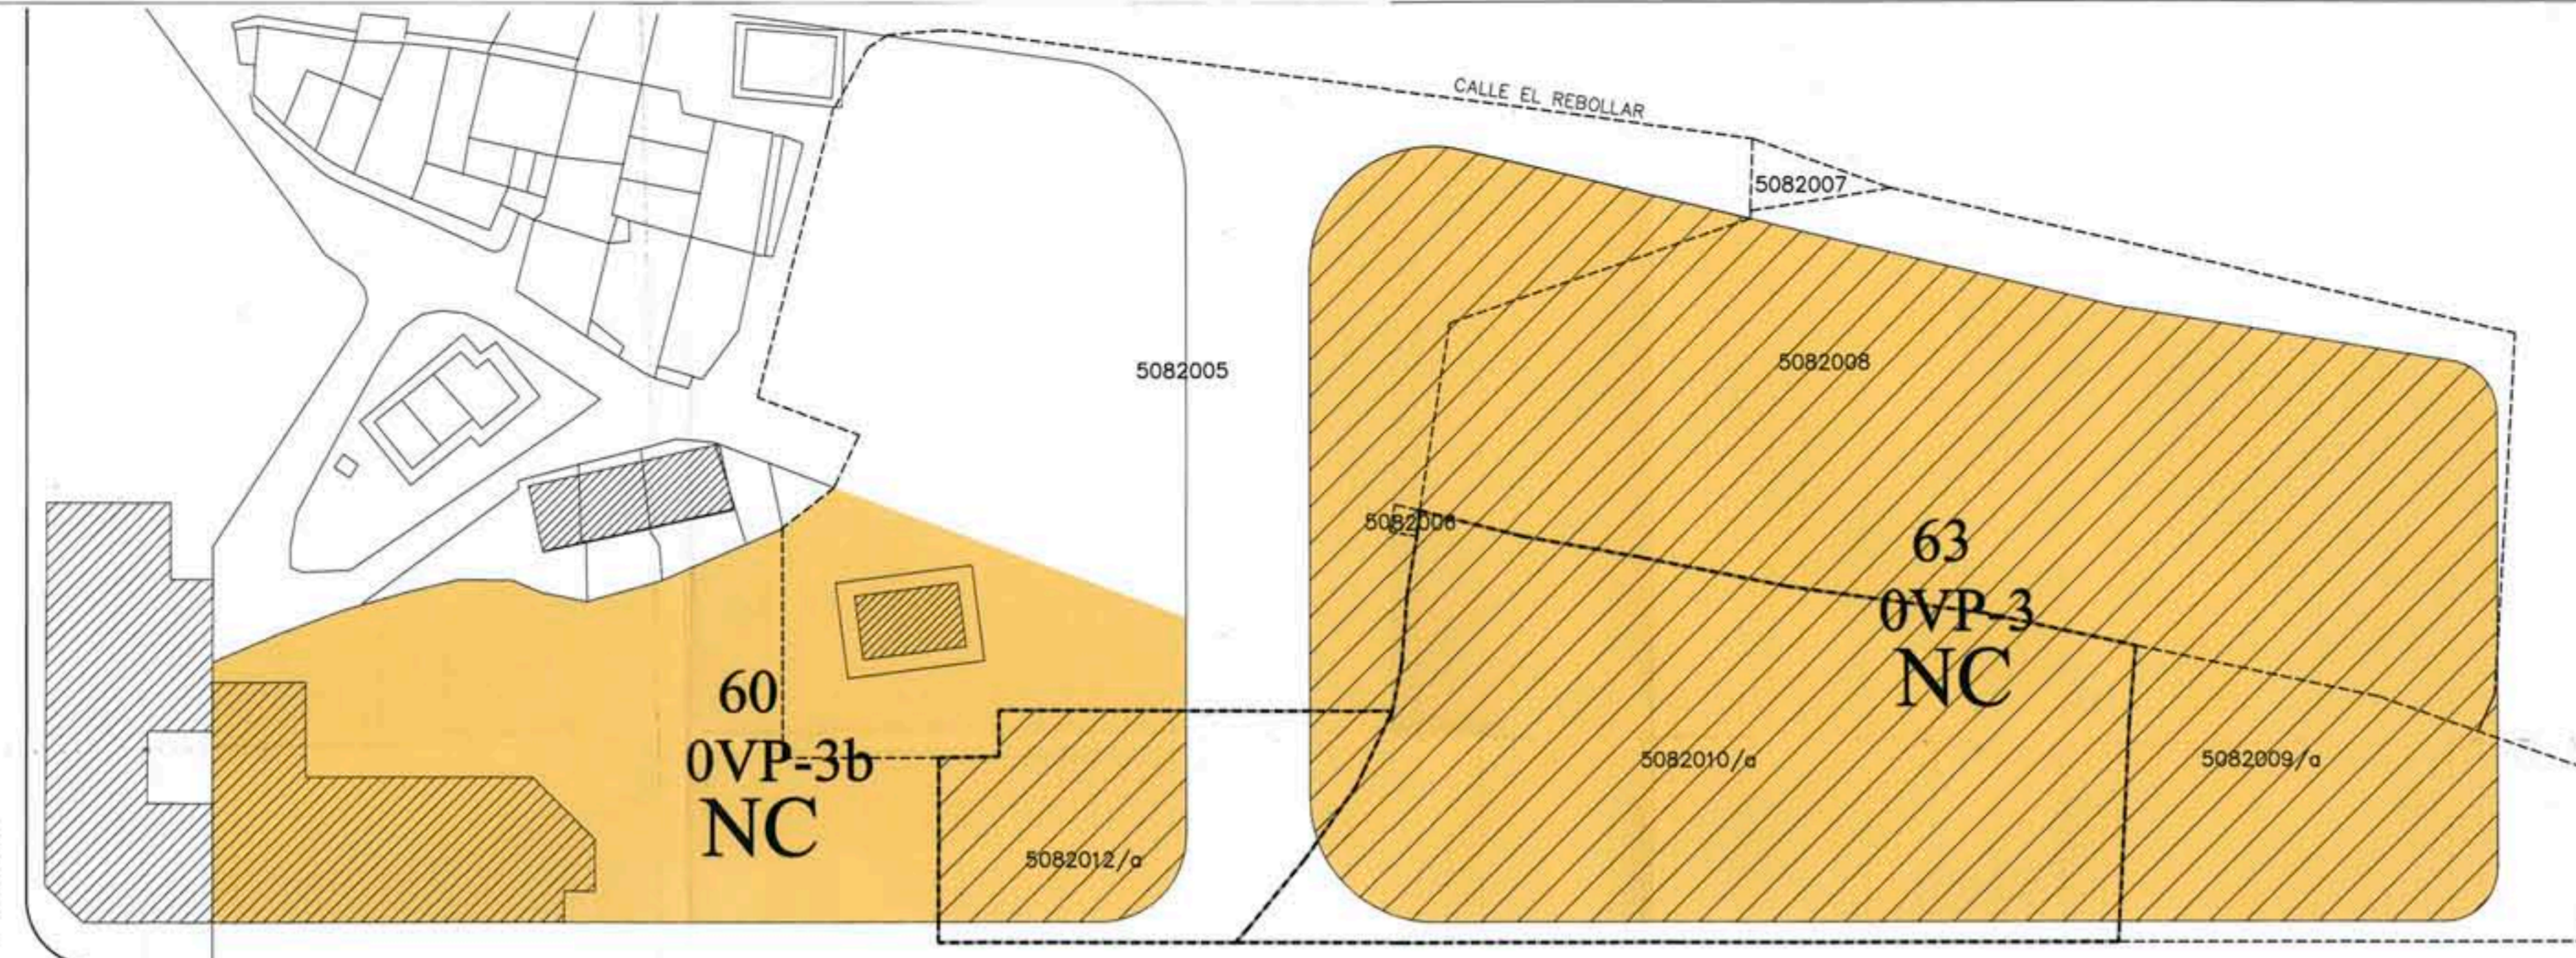

CUADRO DE SUPERFICIES DE PARCELAS AFECTADAS

REF.CATASTRAL	PROPIETARIO	SUPERFICIE
5082012/A	PROMOCIONES ROVICE S.A.	806.00 M2 EN UH 60 748.15 M2 EN UH 63 57.85 M2
5082010/A	PROMOCIONES ROVICE S.A.	2652.00 M2
TOTAL PROMOCIONES ROVICE S.A.		3458.00 M2
5082009/A	D. JOSE RODRIGUEZ PERALOSA	1047.00 M2
5082006	ELECTRICA SIERO- NOREÑA	5.00 M2
5082008	D ^a . M ^a ROSARIO LOPEZ FERNANDEZ	3710.00 M2
5082005	D. FRANCISCO CASIELLES SUAREZ	4565.90 M2
5082007	M ^a LUISA FERNANDEZ ALONSO	61.00 M2
SUPERFICIE TOTAL UH 63		7450.00 M2
SUPERFICIE TOTAL PARCELAS AFECTADAS		12847.00 M2

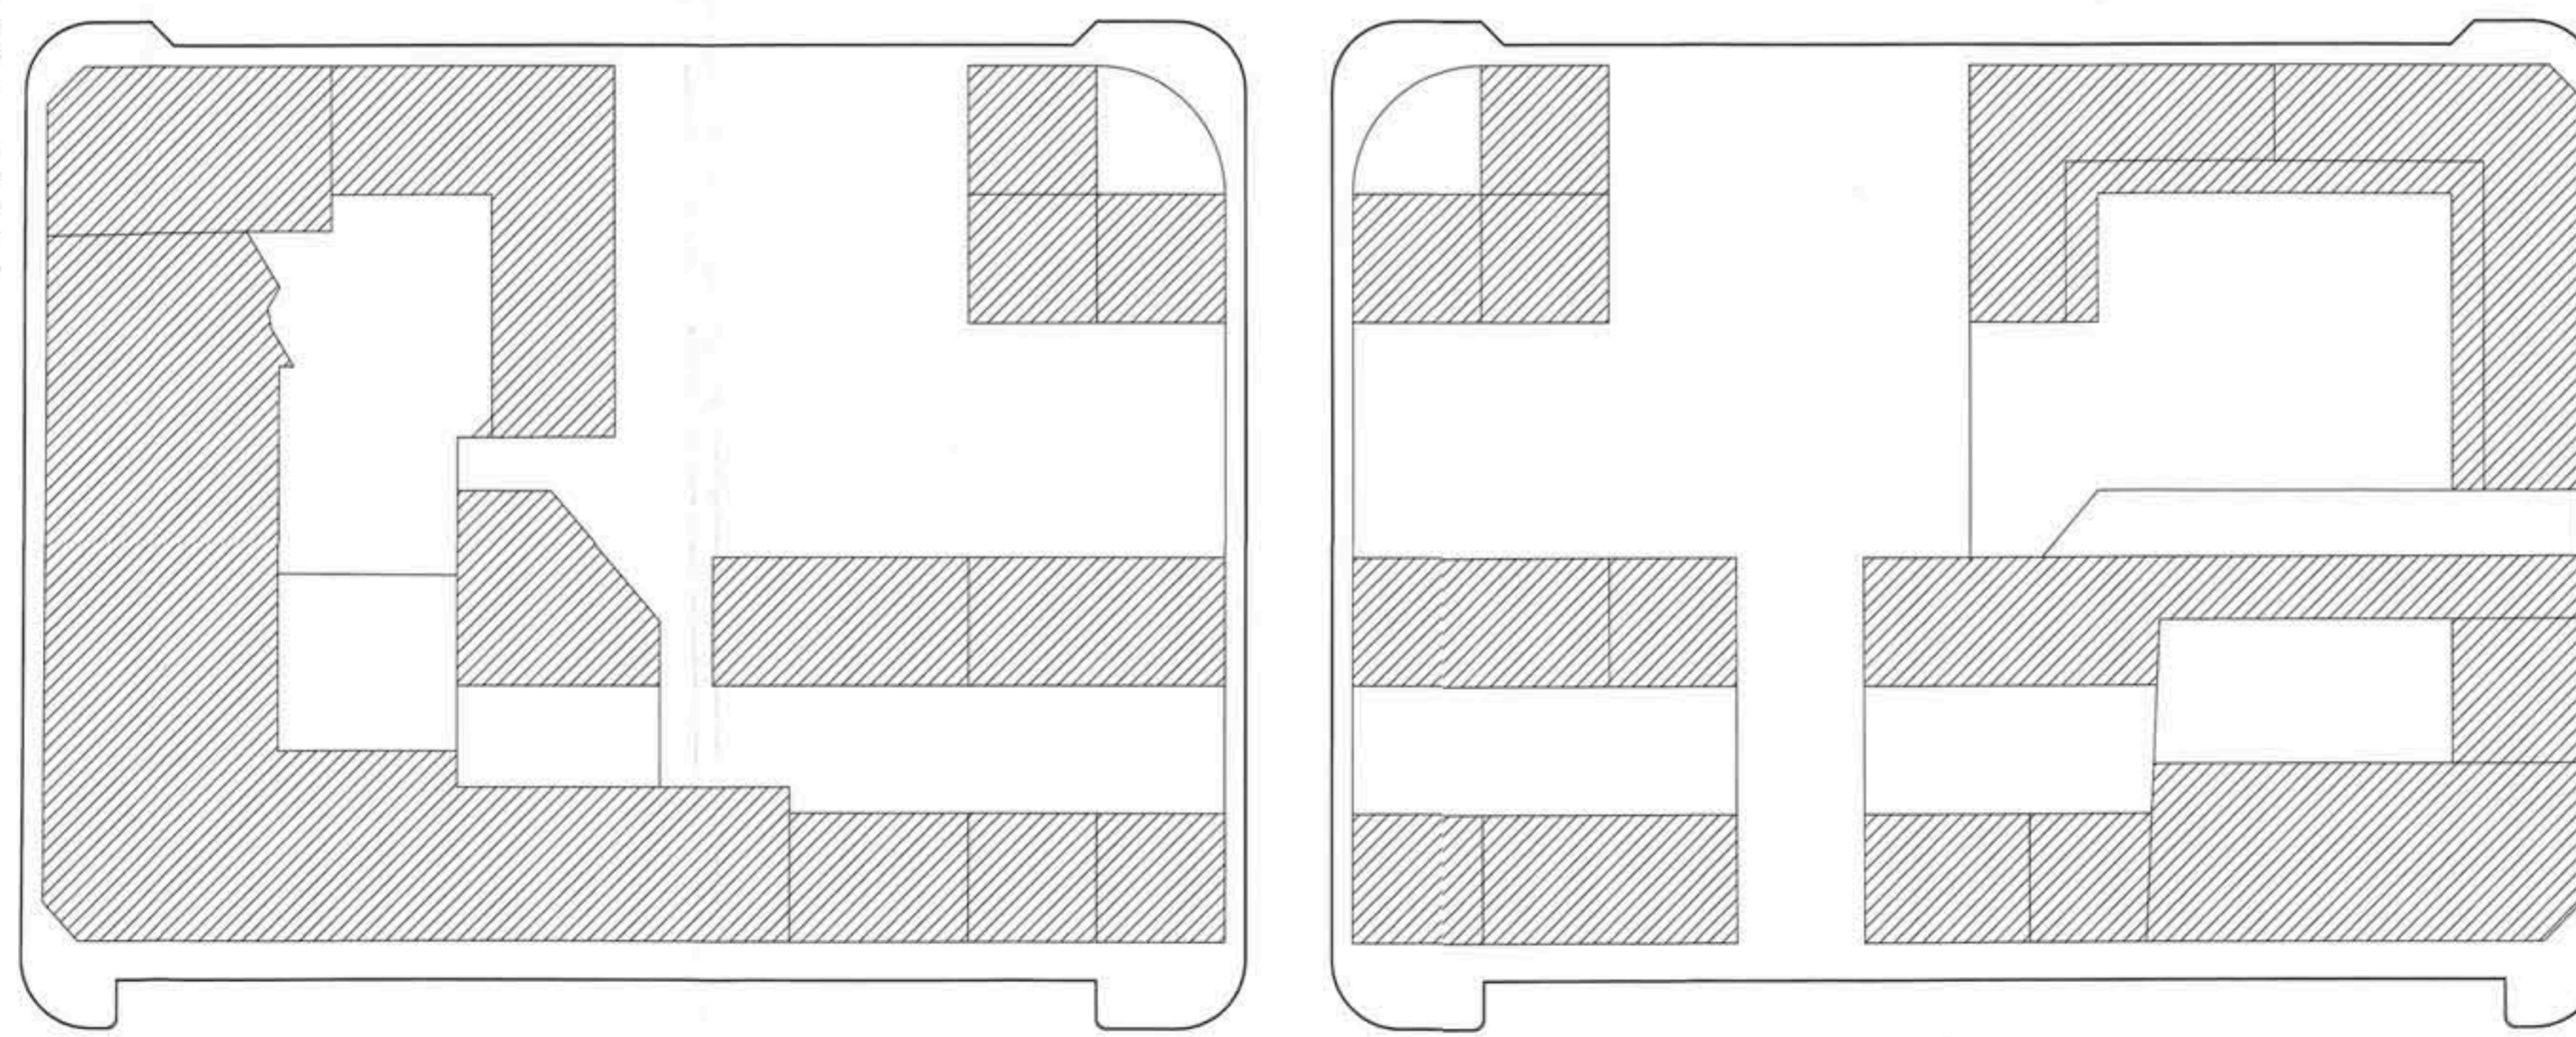

PARCELAS AFECTADAS -----
UNIDADES HOMOGÉNEAS [Orange Box]
AREA A ORDENAR DENTRO DE LAS UH 63/60 [Hatched Box]
PARCELAS PROPIEDAD PROMOCIONES ROVICE S.A. -----
SUPERFICIE 5082012/a: 806,11 M2
SUPERFICIE 5082010/a: 2.652 M2
(LAS SUPERFICIES GRAFIADAS CORRESPONDEN A LA CARTOGRAFIA EXISTENTE Y SON DE RECIENTE MEDICIÓN. ES NECESARIO AJUSTAR ESTE PARAMETRO EN LAS FICHAS URBANISTICAS)

CALLE FLORENCIO RODRIGUEZ

PLANO 2.3
PLANO DE PARCELAS AFECTADAS/ SUPERFICIES PROMOCIONES ROVICE

MODIFICADO DE ESQUEMA PREVIO DE ORDENACIÓN PARA LAS UNIDADES HOMOGÉNEAS UH/63/OVP-3/NC Y UH/60/OVP-3b/NC DE POLA DE SIERO
PROPIETARIO: PROMOCIONES ROVICE S.A.
REPRESENTADA POR D. OVIDIO MORO RODRIGUEZ

MAYO 2006
E: 1/500

EL ARQUITECTO, DAVID MORO RODRIGUEZ.-

