



Documento definitivamente  
 aprobado por el Ayuntamiento de Siero  
 el día 13 de Abril de 2010  
*[Signature]*

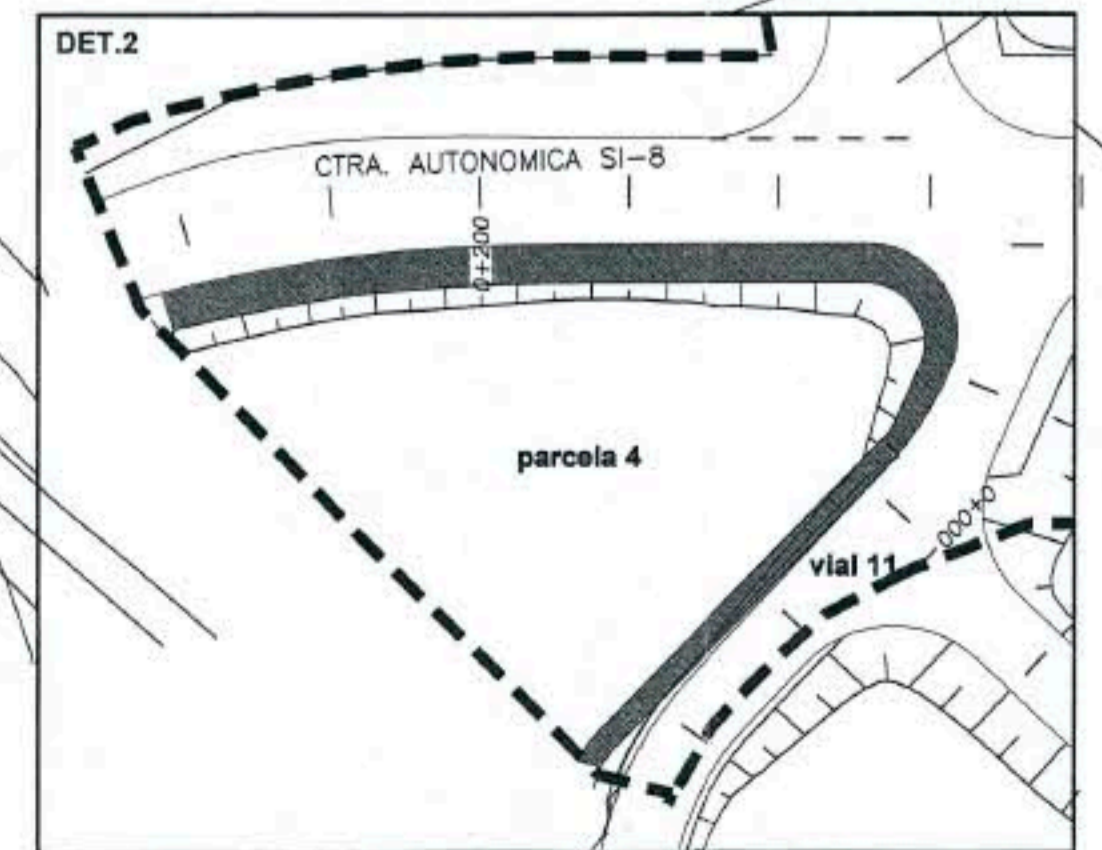

MURO: PLANTA Y ALZADO  
 Proyecto de Urbanización de la UE-5  
 Expediente 242Q102N (Conforme a documentación presentada 21 Mayo 2009)

NOTA: La parcela resultante 4, se retirará del vial 11 conforme al informe de la Ingeniería en el Proyecto de Urbanización, 4,00 m del eje del vial que corresponden a 2,50 m de vial y a 1,50 m de acera.

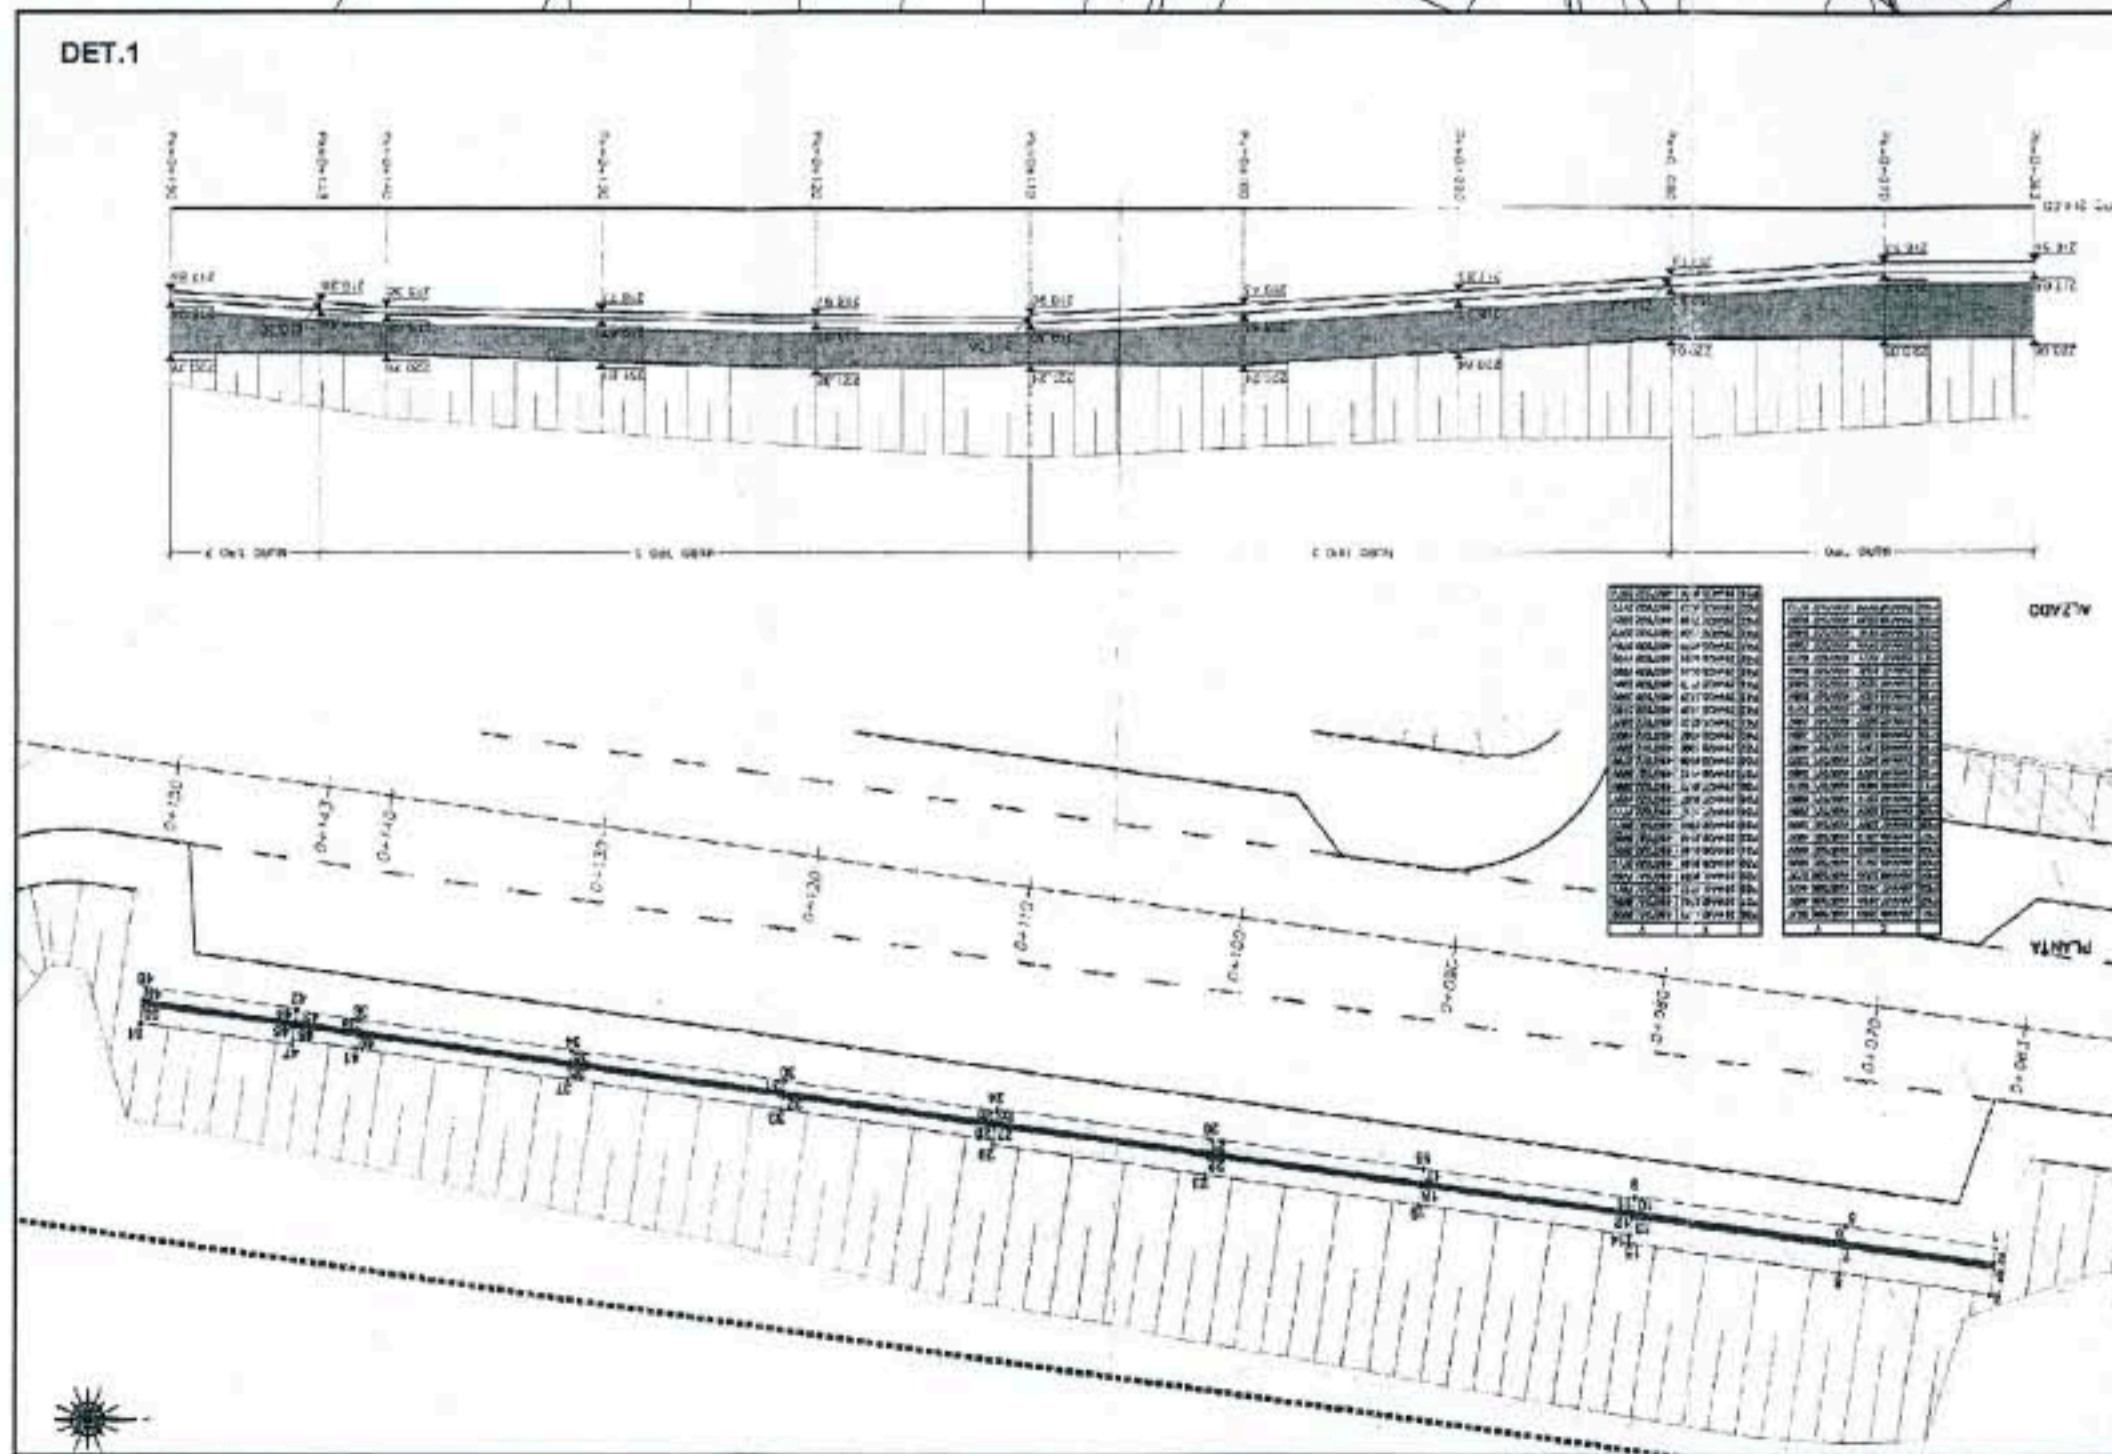

<b>PROYECTO MODIFICADO:</b> ESTUDIO DE DETALLE DE LA UE-5, POLA DE SIERO			
<b>PROMOTOR:</b> QUINTAS DE VIESQUES, PROMOCIONES Y CONSTRUCCIONES S.L.			
<b>ALINEACIONES</b>			
ESCALA	FECHA	MODIFICACIONES	PLANO Nº
1:500	ABRIL 2010	SUSTITUYE A MARZO 2010	5'

Ramón Somolinos Zaldívar