E 1/5000

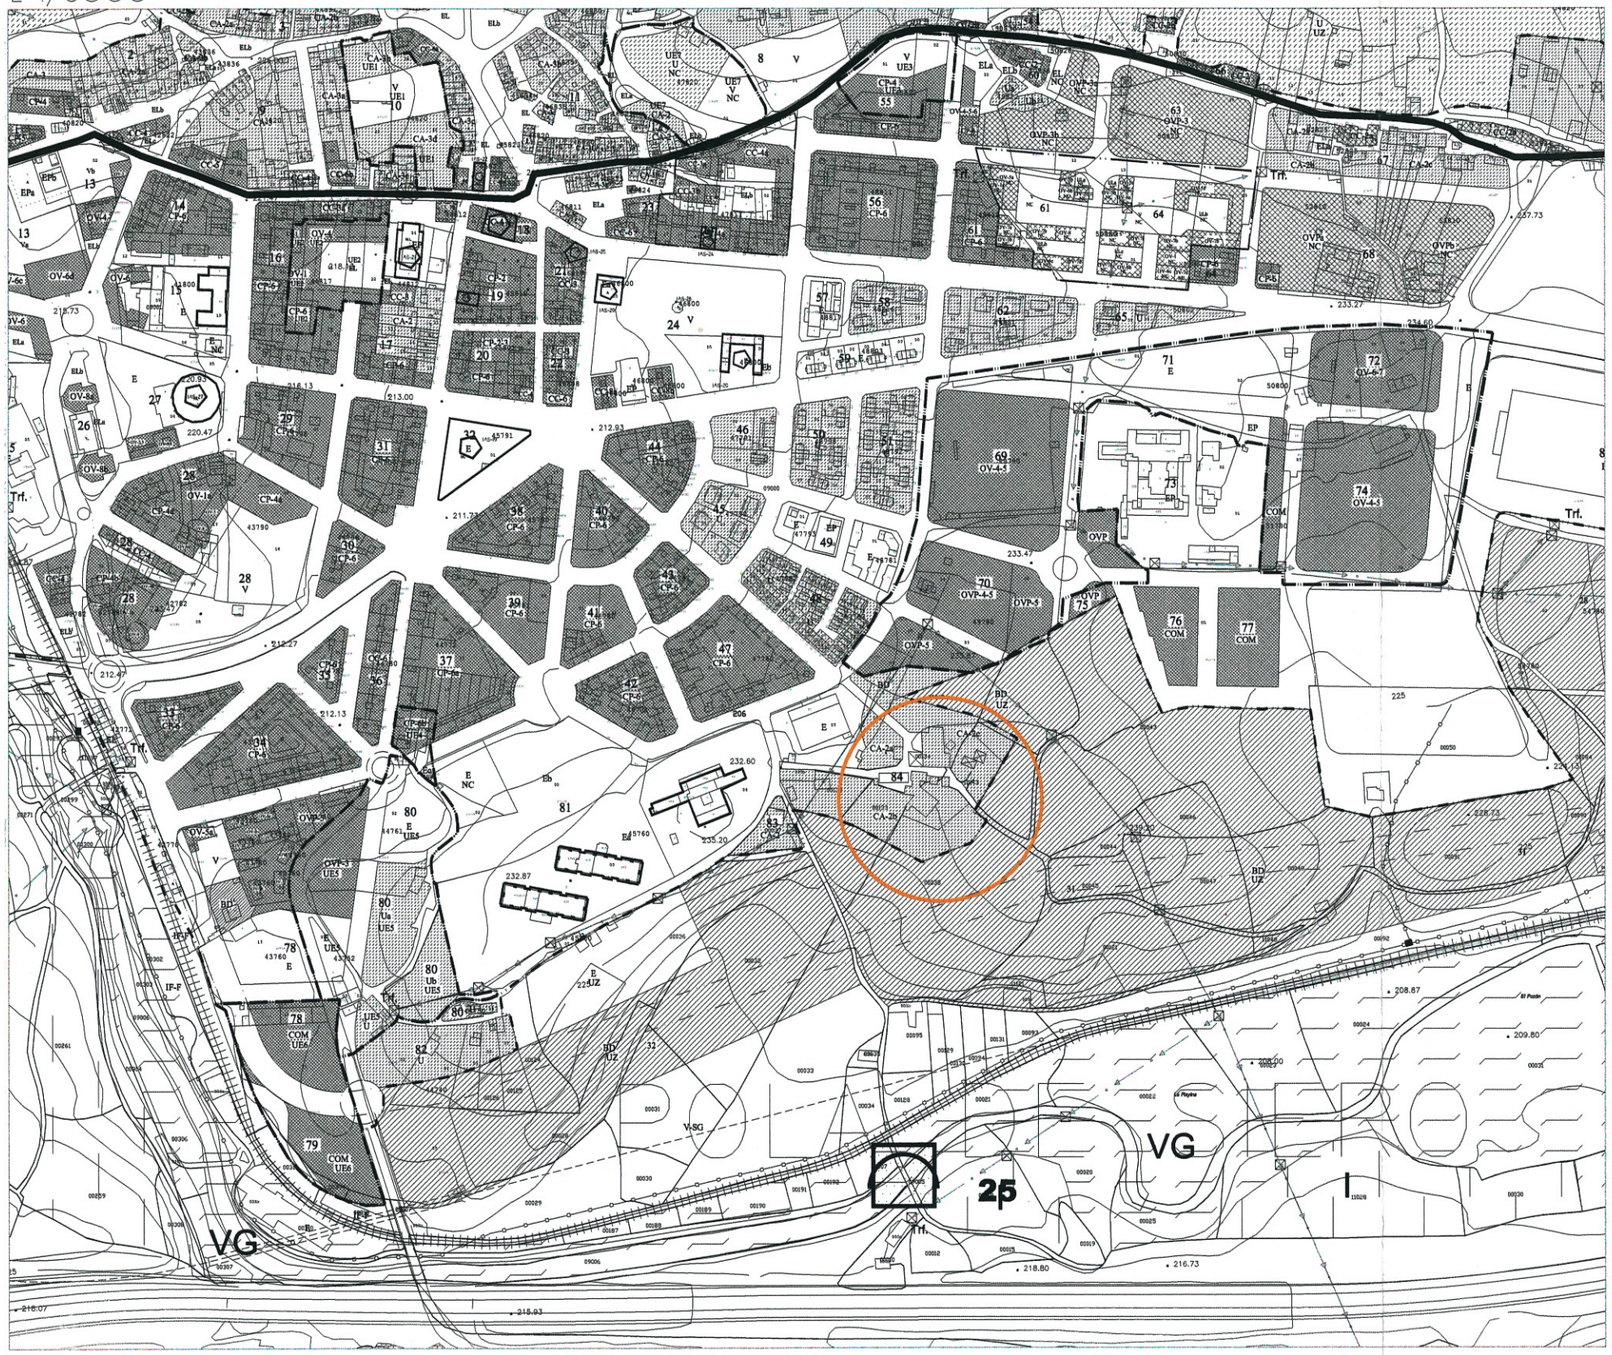

E 1/1000

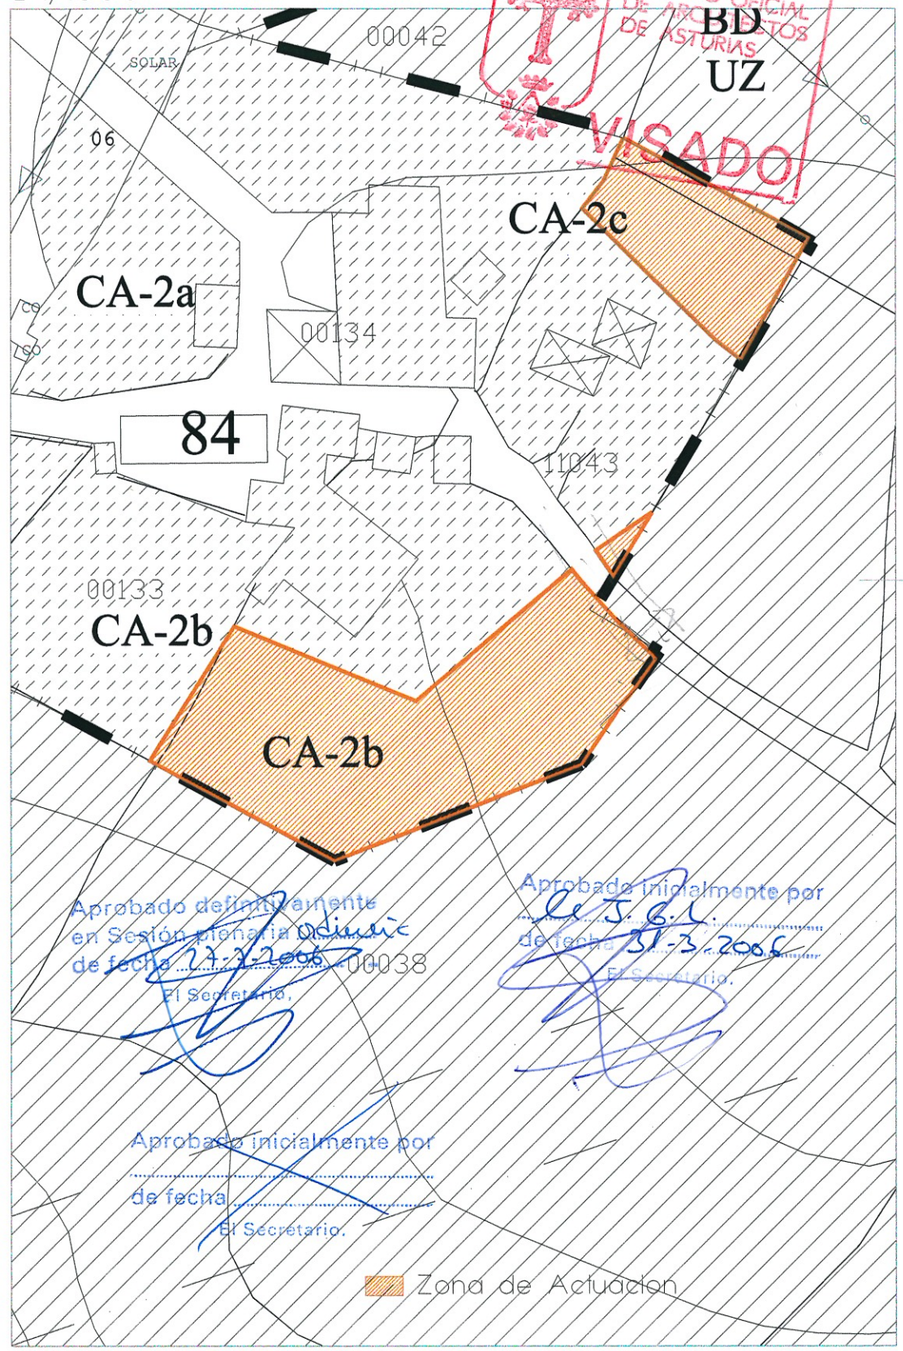

COLEGIO OFICIAL DE ARQUITECTOS DE ASTURIAS
VISADO
00038

ESTUDIO DE DETALLE
UH.84, CA-2b y CA-2c, Casco Antiguo(POLA DE SIERO)

promotor: R. Vegasc

sustituye a:

FEBRERO 2006

PLANO DE SITUACION Y EMPLAZAMIENTO

A. 01 N

E: 1/5000 y 1/1000

arquitecto: tamara arbesu alvare

EL PRESENTE DOCUMENTO ES COPIA DE SU ORIGINAL DEL QUE ES AUTOR EL ARQUITECTO FIRMANTE, SU UTILIZACION TOTAL O PARCIAL, ASI COMO CUALQUIER REPRODUCCION CESION A TERCEROS, REQUERIRA LA PREVIA AUTORIZACION EXPRESA DE SU AUTOR QUEDANDO EN TODO CASO PROHIBIDA CUALQUIER MODIFICACION UNILATERAL DEL MISMO.