


Aulario Sur

PLANTA PRIMERA

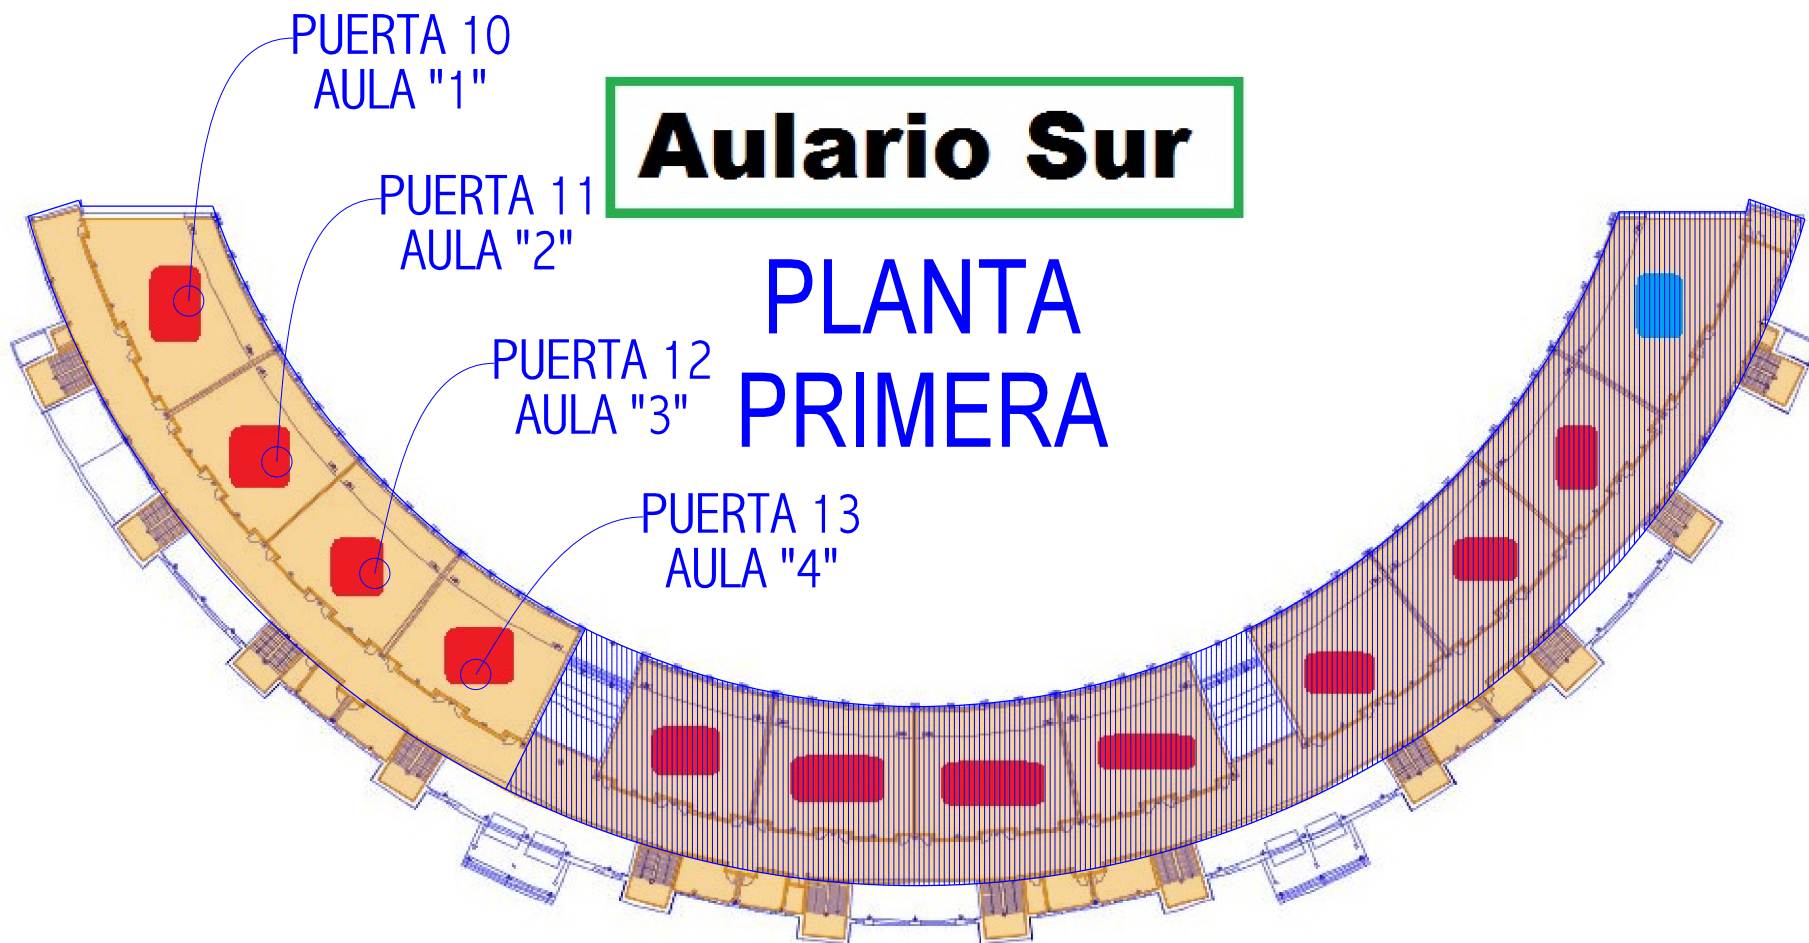

AYUNTAMIENTO DE SIERO

OFICINA TECNICA DE INGENIERIA

TITULO

CAMPUS UNIVERSITARIO DE INGENIEROS

GIJON

REVISION
13/ABRIL/2018

vbi TRABAJOS AÑO 2015/EXAMEN EN SIERO 13 ABRIL

DESIGNACION

PLANO

AULARIO SUR, PLANTA PRIMERA

CROQUIS DE LAS AULAS DE EXAMEN

FECHA

ABRIL 2018

PLANO N°

3

HOJA

3 de 3