


num. parcela catastro	superficie catastro	superficie P.G.M.O	sup. a expropiar
18	7.026 m2	7.026,44m2	7.026,51 m2
19	1.043 m2	1.043,47m2	1.043,47 m2
20	6.843 m2	6.843,82m2	5.194,52 m2
25	3.014 m2	3.014,22m2	452,55 m2
<b>total zona 1</b>	<b>17.926 m2</b>	<b>17.927,95m2</b>	<b>13.717,05 m2</b>

- delimitación de fincas
- delimitación de zona
- trazado paseo fluvial
- zona verde proyecto paseo
- río Nora
- área expropiada por Confederación
- área expropiada FEVE

Aprobado definitivamente  
 en Sesión plenaria ordinaria  
 de fecha 27-11-2008  
 Secretario

superficie según revisión-adaptación del P.G.O.U a la Ley 3/2002 y al D.L. 1/2004 E: 1/1000

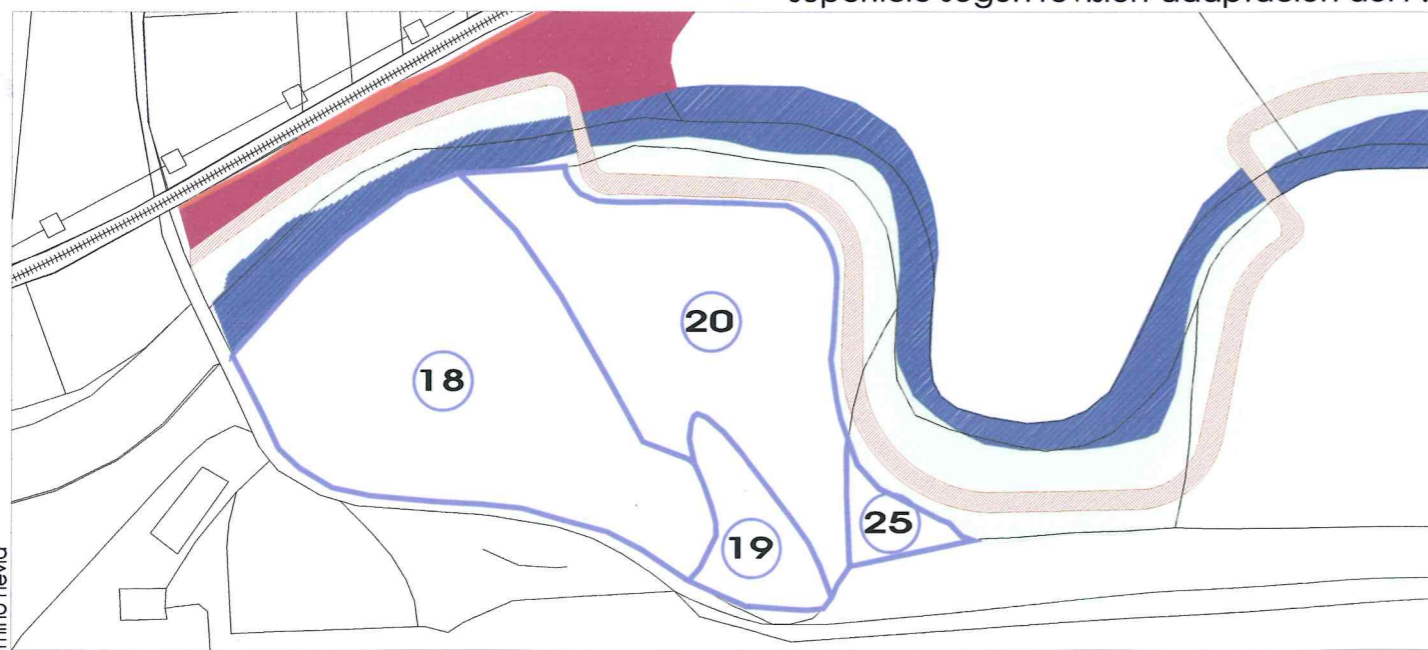

superficie según expropiación para paseo fluvial E: 1/2000



vista aérea E: 1/2000

delineante: niveles camino hevia

mayo 2008 (A.D)

E: 1/1000 1/2000

**PLAN ESPECIAL DE PROTECCIÓN DEL ENTORNO DEL RIO NORA EN POLA DE SIERO**

JEFE DE LA SECCION TECNICA DE GESTION URBANISTICA  
 ANA MARIA FERNANDEZ DOPAZO

**vista aérea de la zona 1 con delimitación parcelaria y usos**  
 AYUNTAMIENTO DE SIERO-OFCINA DE GESTION URBANISTICA