





SECCION A-A'

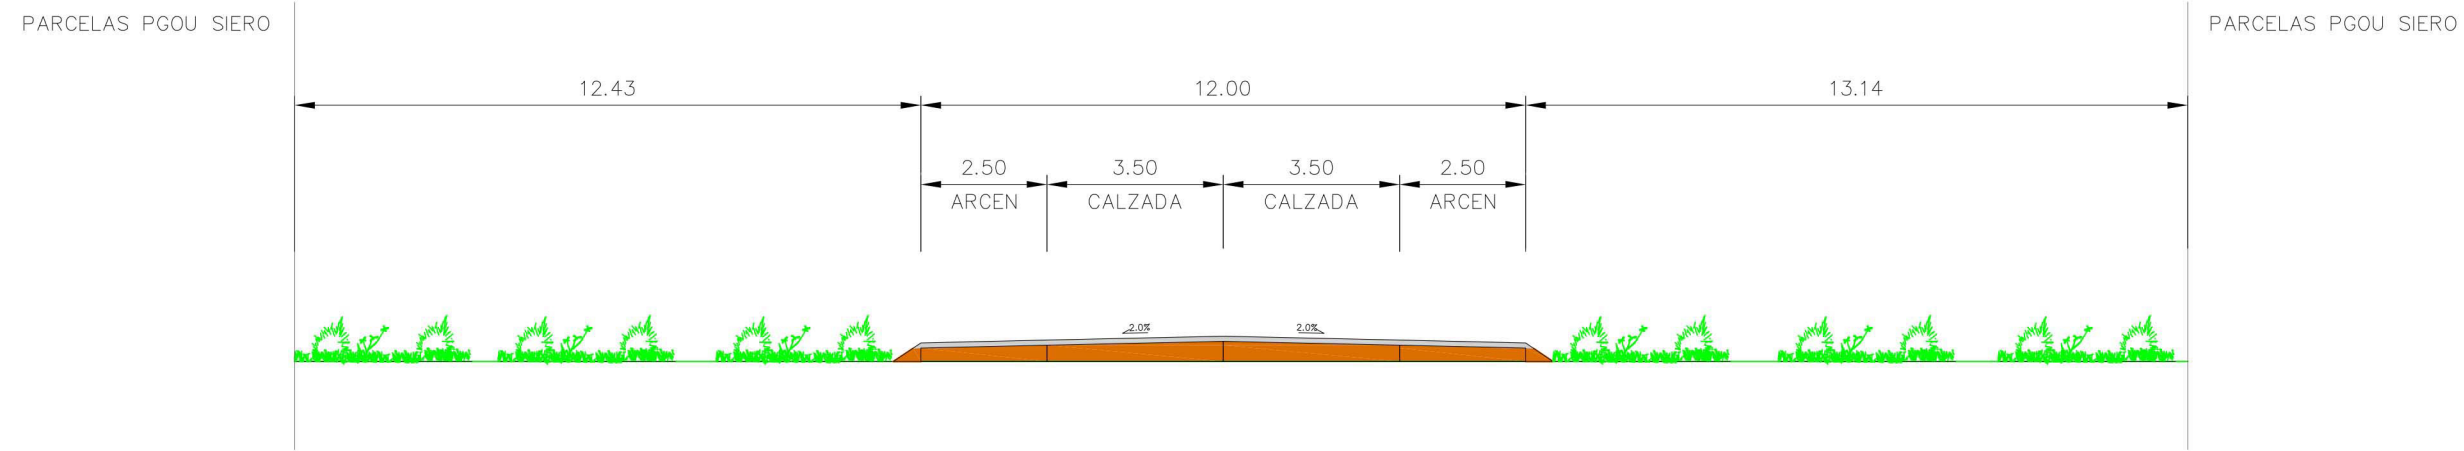

SECCION B-B'

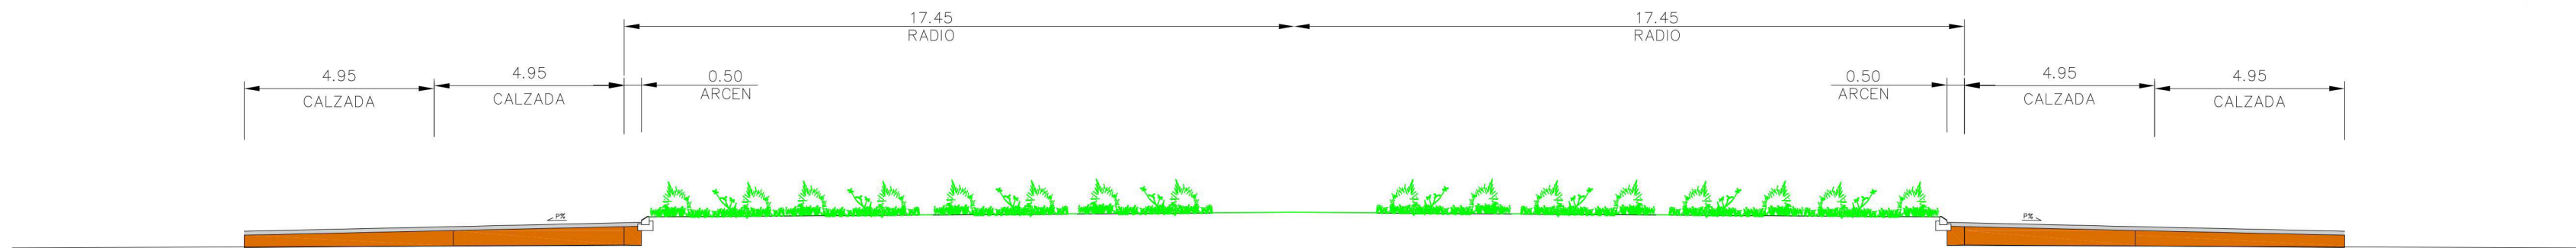

SECCION C-C'

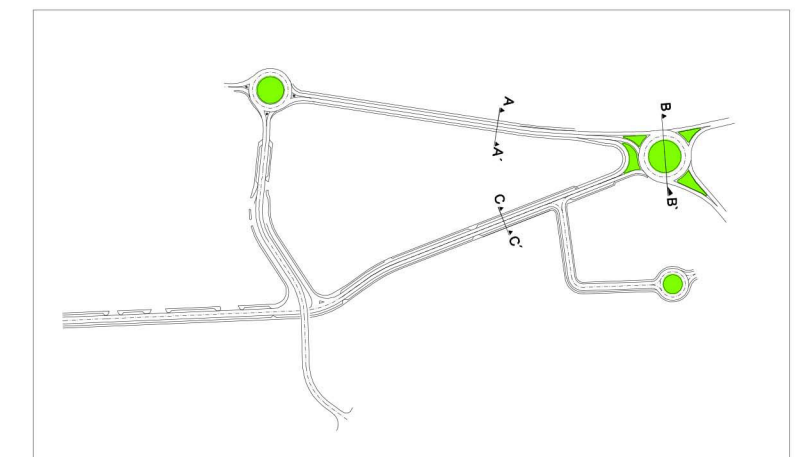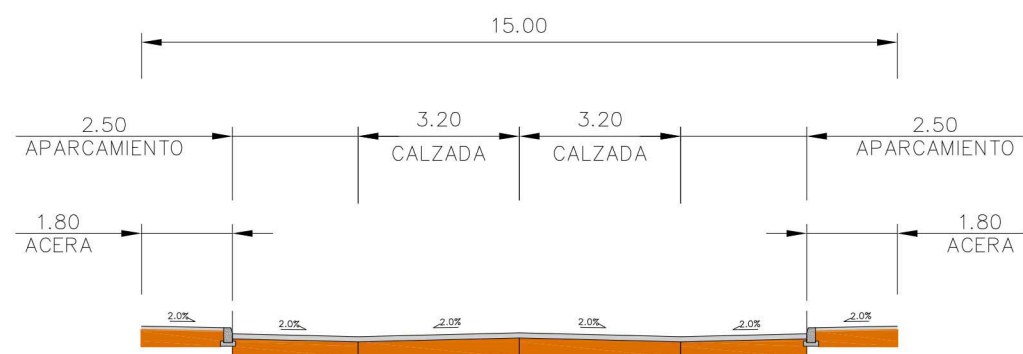

Aprobado definitivamente  
 en Sesión plenaria de fecha 30-10-2014  
 El Promotor

PLAN ESPECIAL DE DELIMITACIÓN DEL  
 ÁMBITO E INFRAESTRUCTURAS -  
 UH 53ID y 54ID del PGOU de Siero (T.R.).  
 P-227  
 EMPLAZAMIENTO:  
 Unidades Homogéneas 53 y 54 de Meres - Siero  
 PROMUEVE:  
 EXPLOTACIÓN GANADERA DE CORTES S.L.

ARQUITECTO:  
 ARTURO GUTIERREZ DE TERAN

PROPUESTA.  
 SECCIONES VIALES

ESCALA : 1/150  
 FECHA : OCTUBRE de 2.014

SUSTITUYE A:  
 PLANO Nº  
 08