



Aprobado definitivamente
 en Sesión plenaria de fecha 16.2.2009

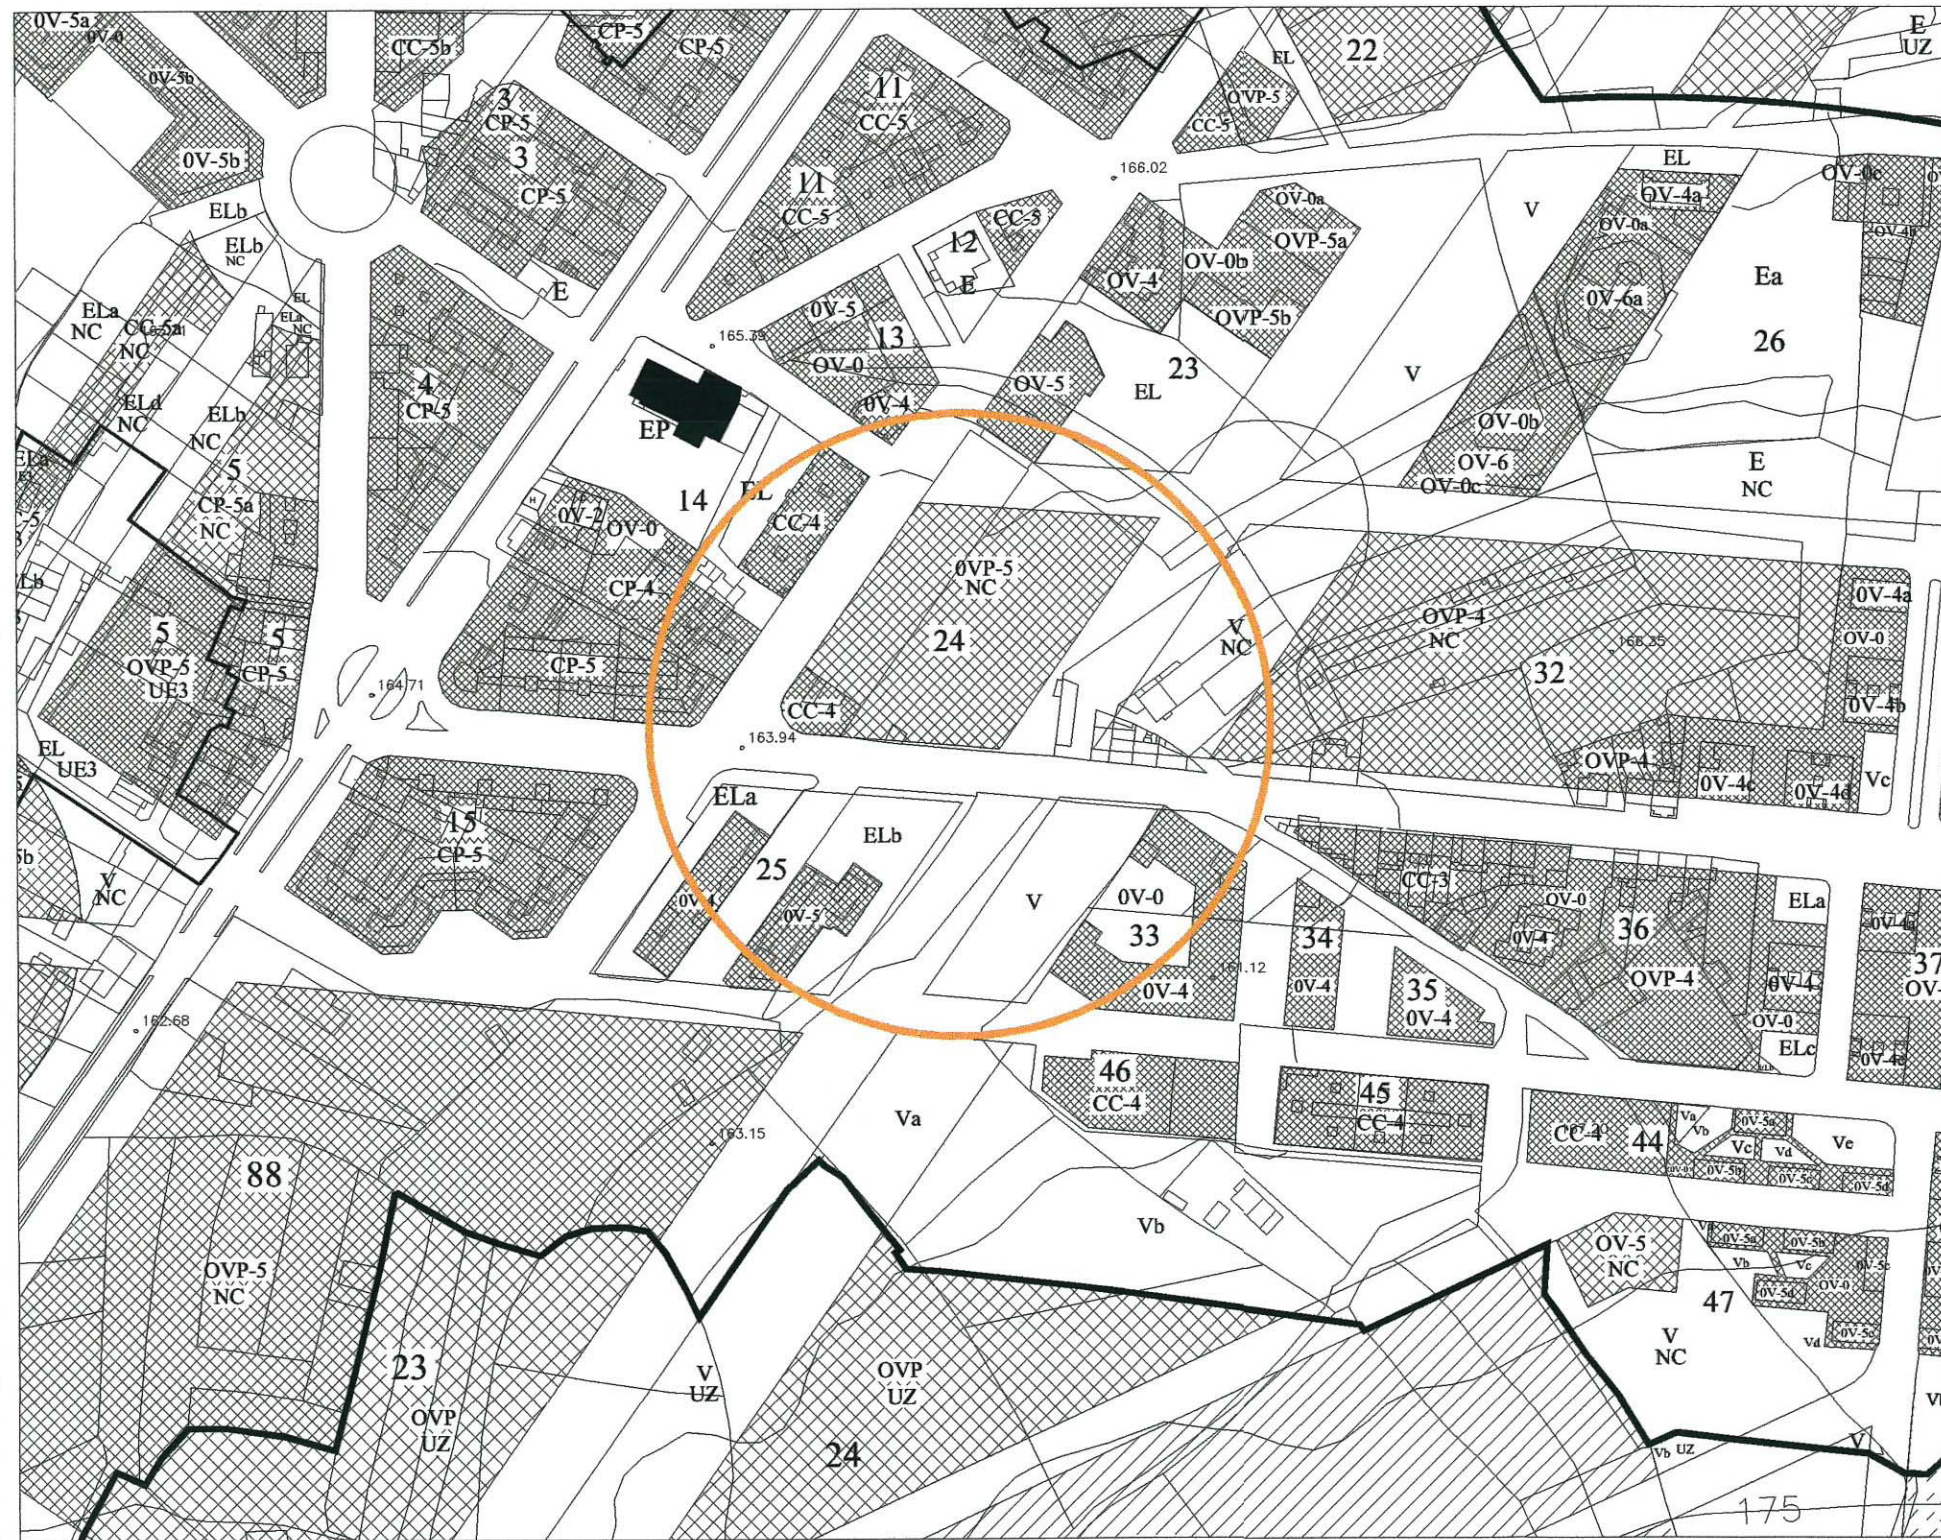

SITUACION 1/2000

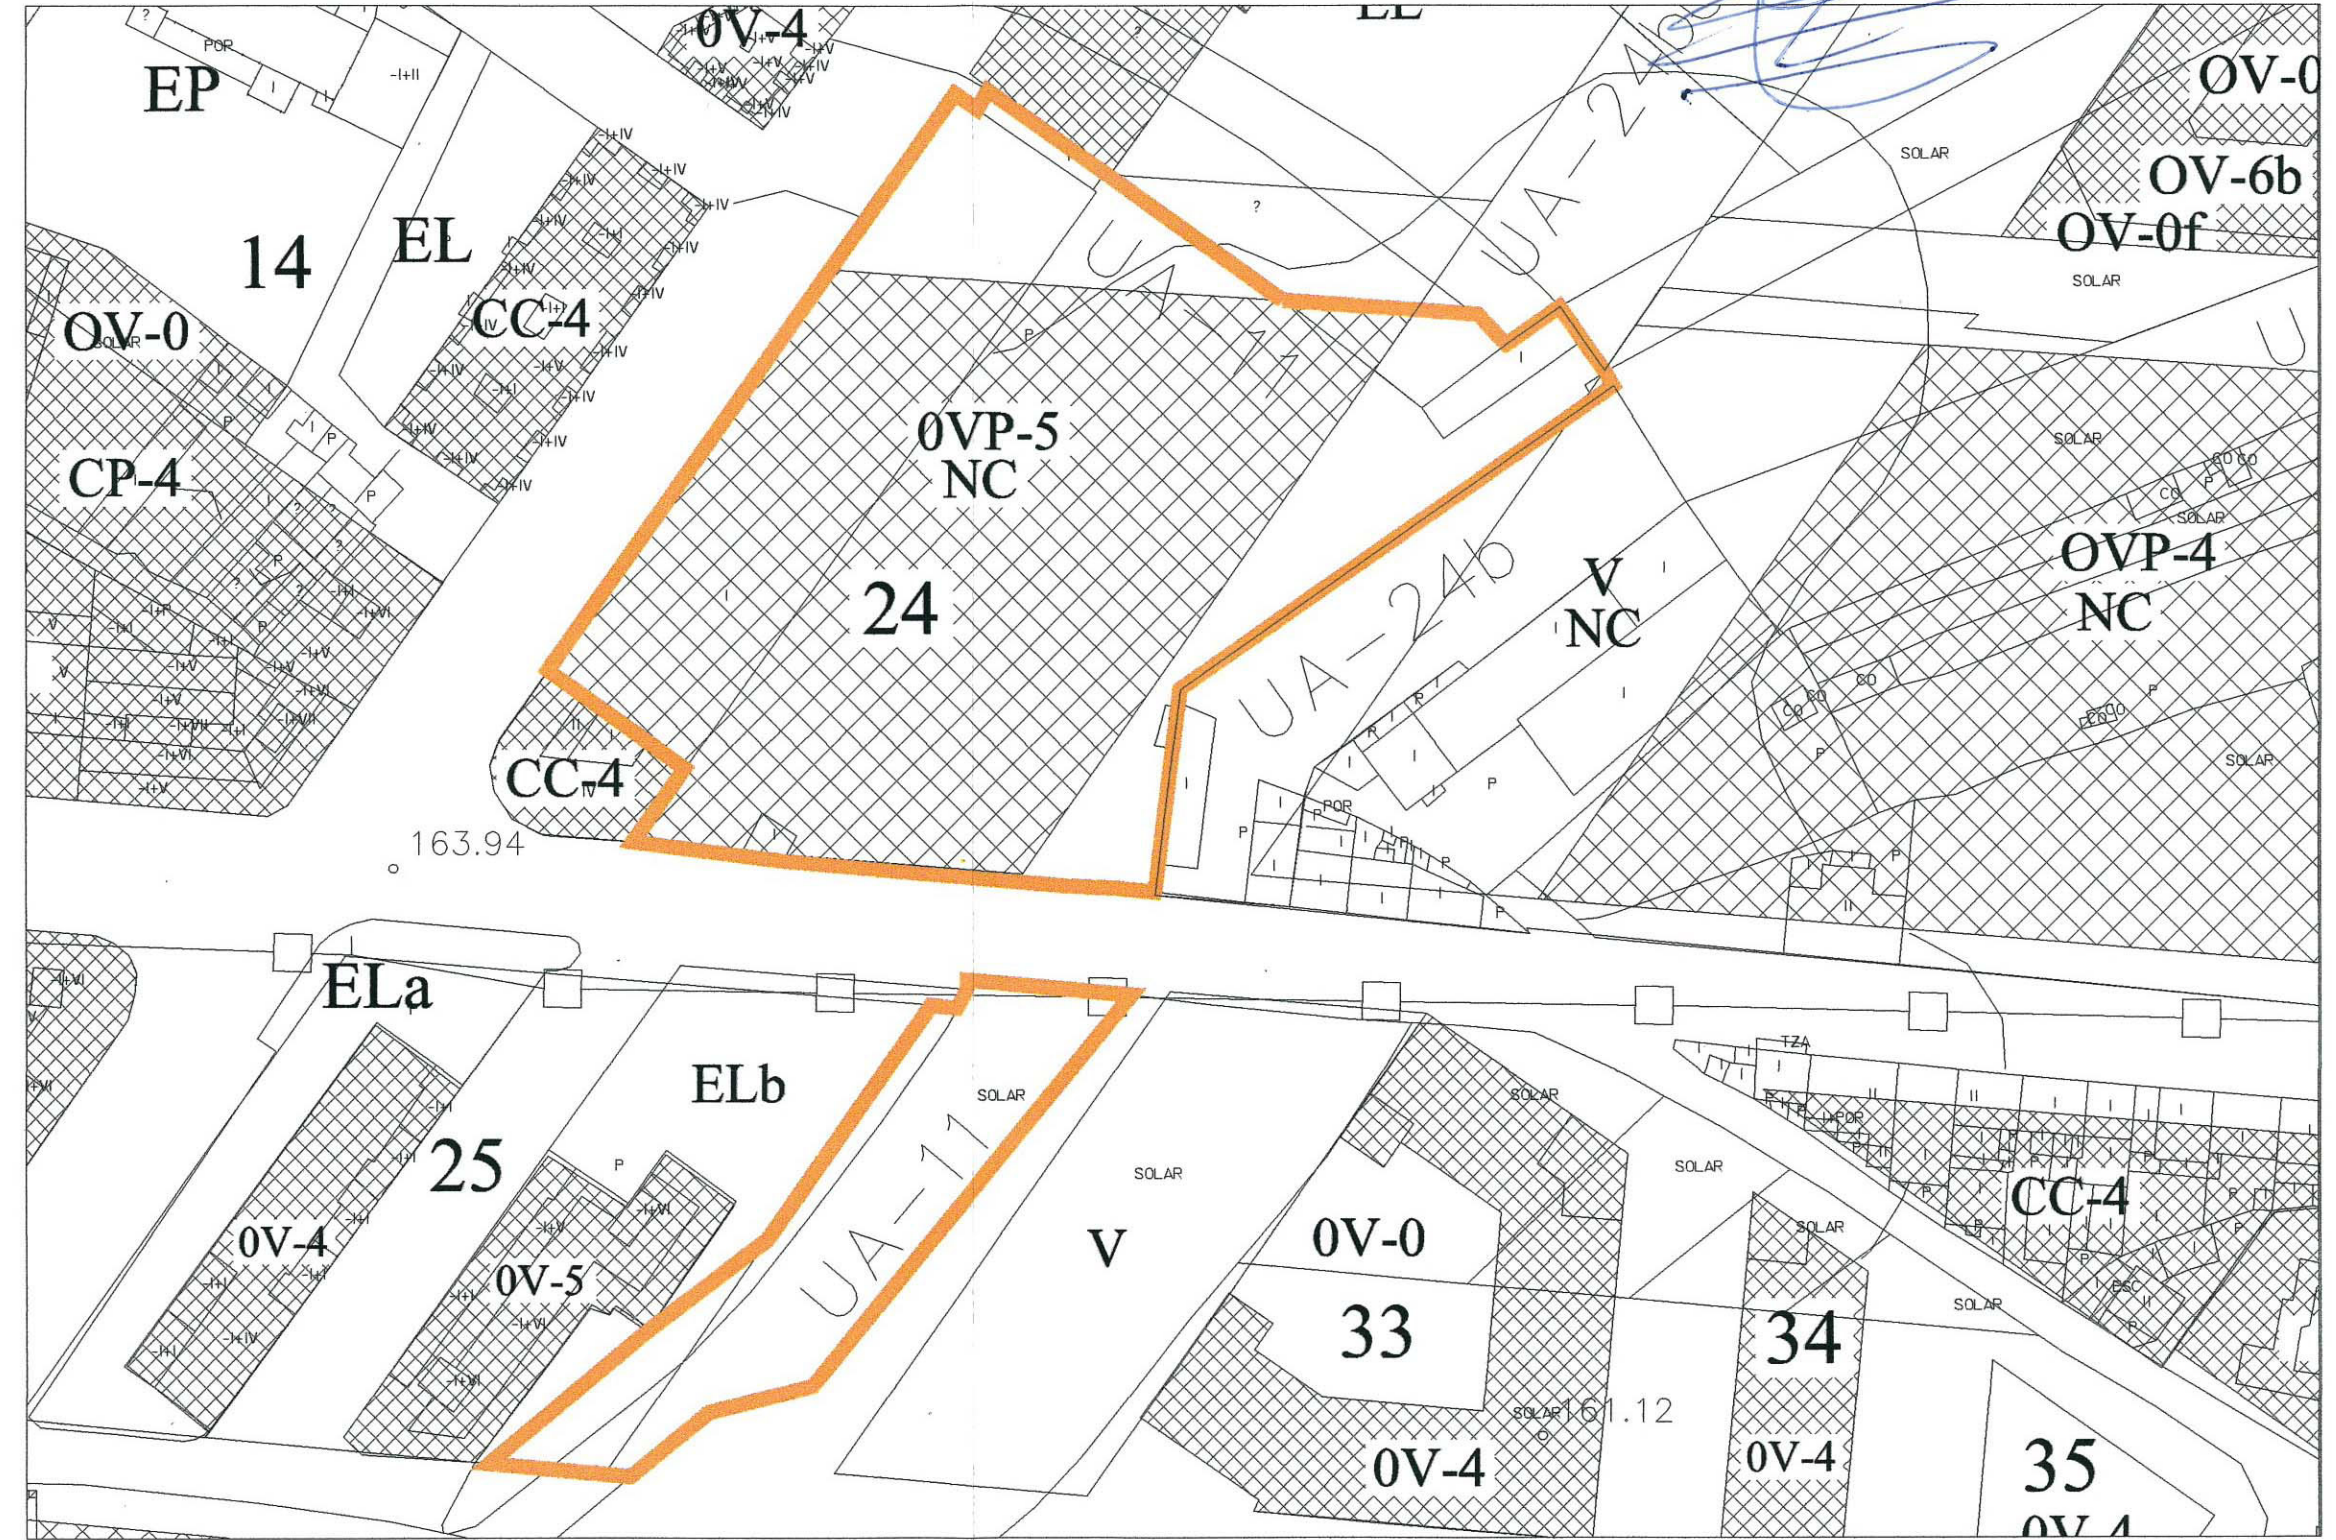

EMPLAZAMIENTO 1/500

estudio de DETALLE
 UNIDAD de ACTUACION 11 - LUGONES (SIERO) promotor: Construcciones Paulino S.A.

Enero 2009

SITUACION Y EMPLAZAMIENTO

c/rivero 67 (aviles), tlfno/fax 985 51 18 08

arquitecto: Pablo emilio menendez martinez

sustituye a:

22 ene 2009
VISADO
 VISITADOS INEQUILIBRADO

EL PRESENTE DOCUMENTO ES COPIA DE SU ORIGINAL DEL QUE ES AUTOR EL ARQUITECTO FIRMANTE, SU UTILIZACION TOTAL O PARCIAL, ASÍ COMO CUALQUIER REPRODUCCION O CESION A TERCEROS, REQUERIR LA PREVIA AUTORIZACION EXPRESA DE SU AUTOR, QUEDANDO EN TODO CASO PROHIBIDA CUALQUIER MODIFICACION DEL MISMO.