


— ÁMBITO DEL ESTUDIO DE DETALLE

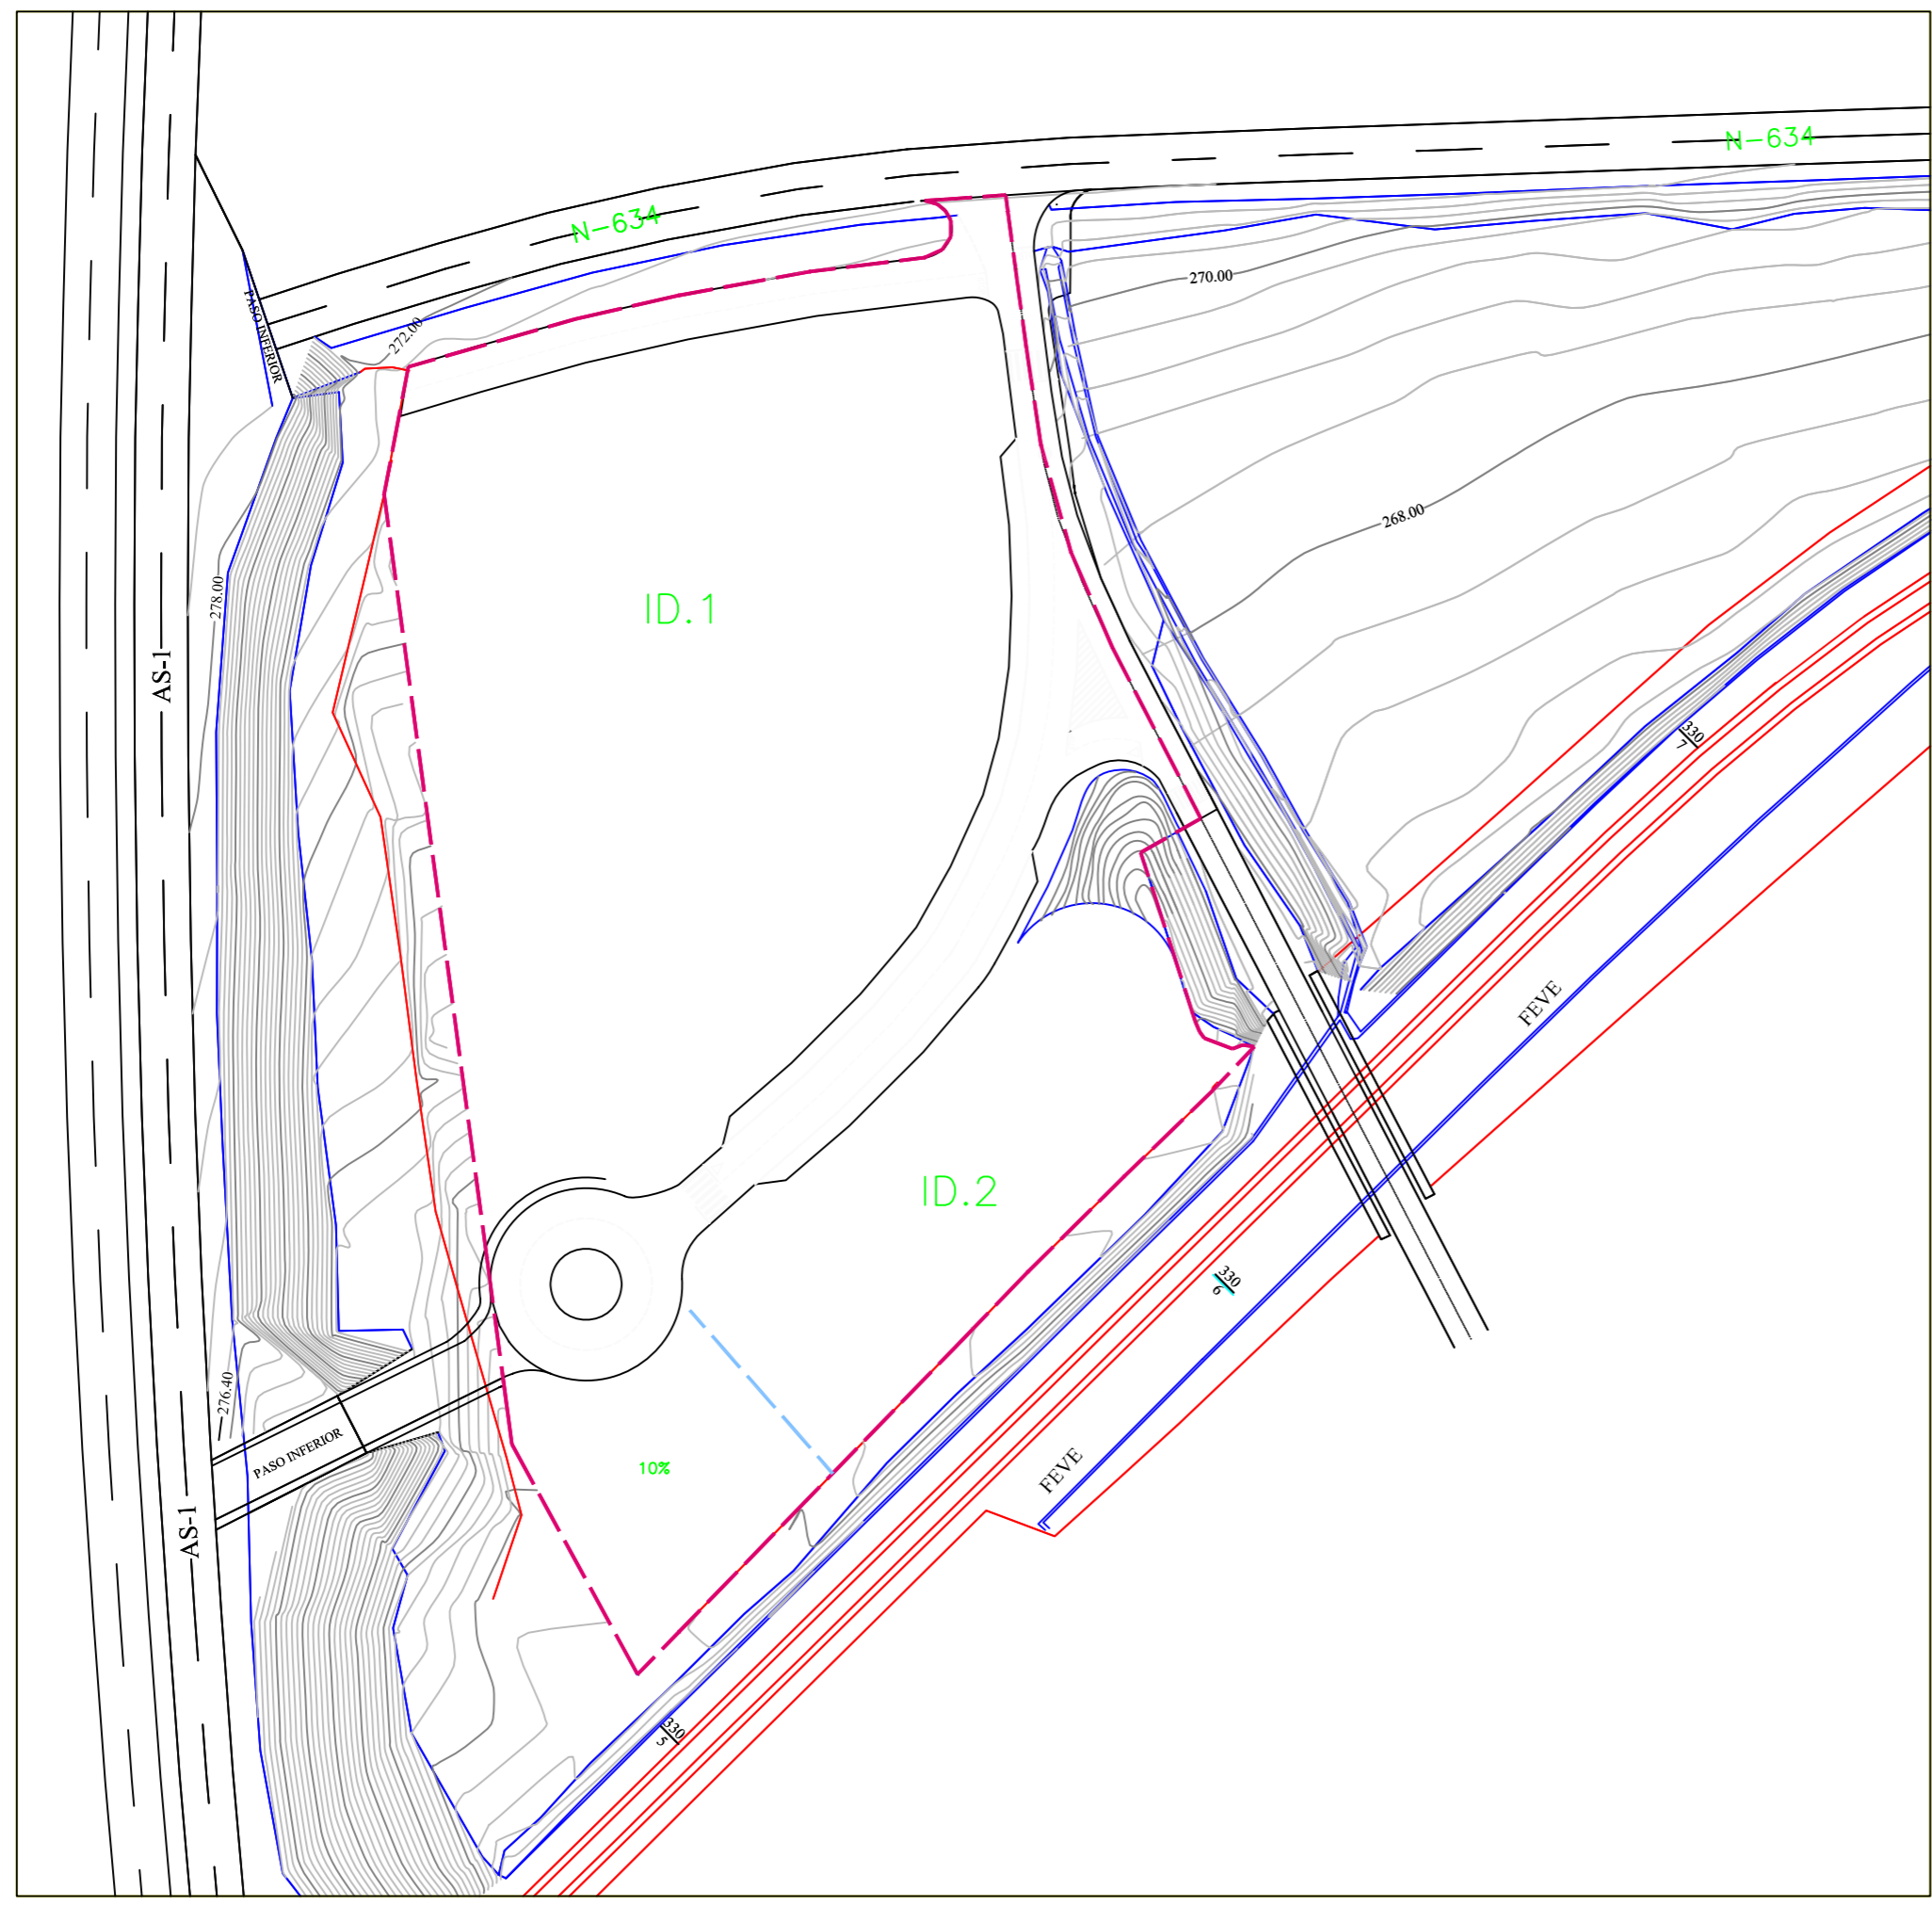

ZONIFICACIÓN		
CALIFICACIÓN	SUPERFICIE (m2)	APROVECH. (m2)
ID 1	8.117,06	8.156,79
ID 2	3.805,10	3.823,69
DOM. PÚBLICO	73,53	—
VIALES	5.090,83	—
TOTAL	17.086,52	11.980,48

CESIÓN (m2)	
10% AYTO	1.192,22
VIALES	4.617,49
TOTAL	5.809,71

MODIFICADO SEPTIEMBRE DE 2006

PLANO DE : 4/IV

ZONIFICACIÓN

E.1/500

ESTUDIO DE DETALLE

SUELO INDUSTRIAL
57/ID/NC y 58/ID/NC
LA CARRERA – SIERO

LA PROPIEDAD
NORA MOTOR S.L.

SUSANA DIAZ DE LA PEÑA
JUAN ROCES ARBESU
ARQUITECTOS

POLA DE SIERO—JULIO—2006

El presente documento es copia de su original, los datos de autor de los documentos, planchas, la información, fotos, o planos, así como cualquier información o datos a terceros, quedan a disposición de su autor, quedando en todo caso prohibida cualquier reproducción o explotación de los mismos.