


- AGLOMERADO ASFÁLTICO
- PIEDRA ASERRADA
- PIEDRA CON ACABADO RÚSTICO
- HORMIGÓN
- PREFABRICADOS
- HIERBA O CÉSPED
- SIN COHESIÓN (TIERRA, ARENÓN, ETC.)
- AGUA


Aprobado definitivamente
en Sesión plenaria *02/07/2008*
de fecha *28 JUN 2008*
El Secretario

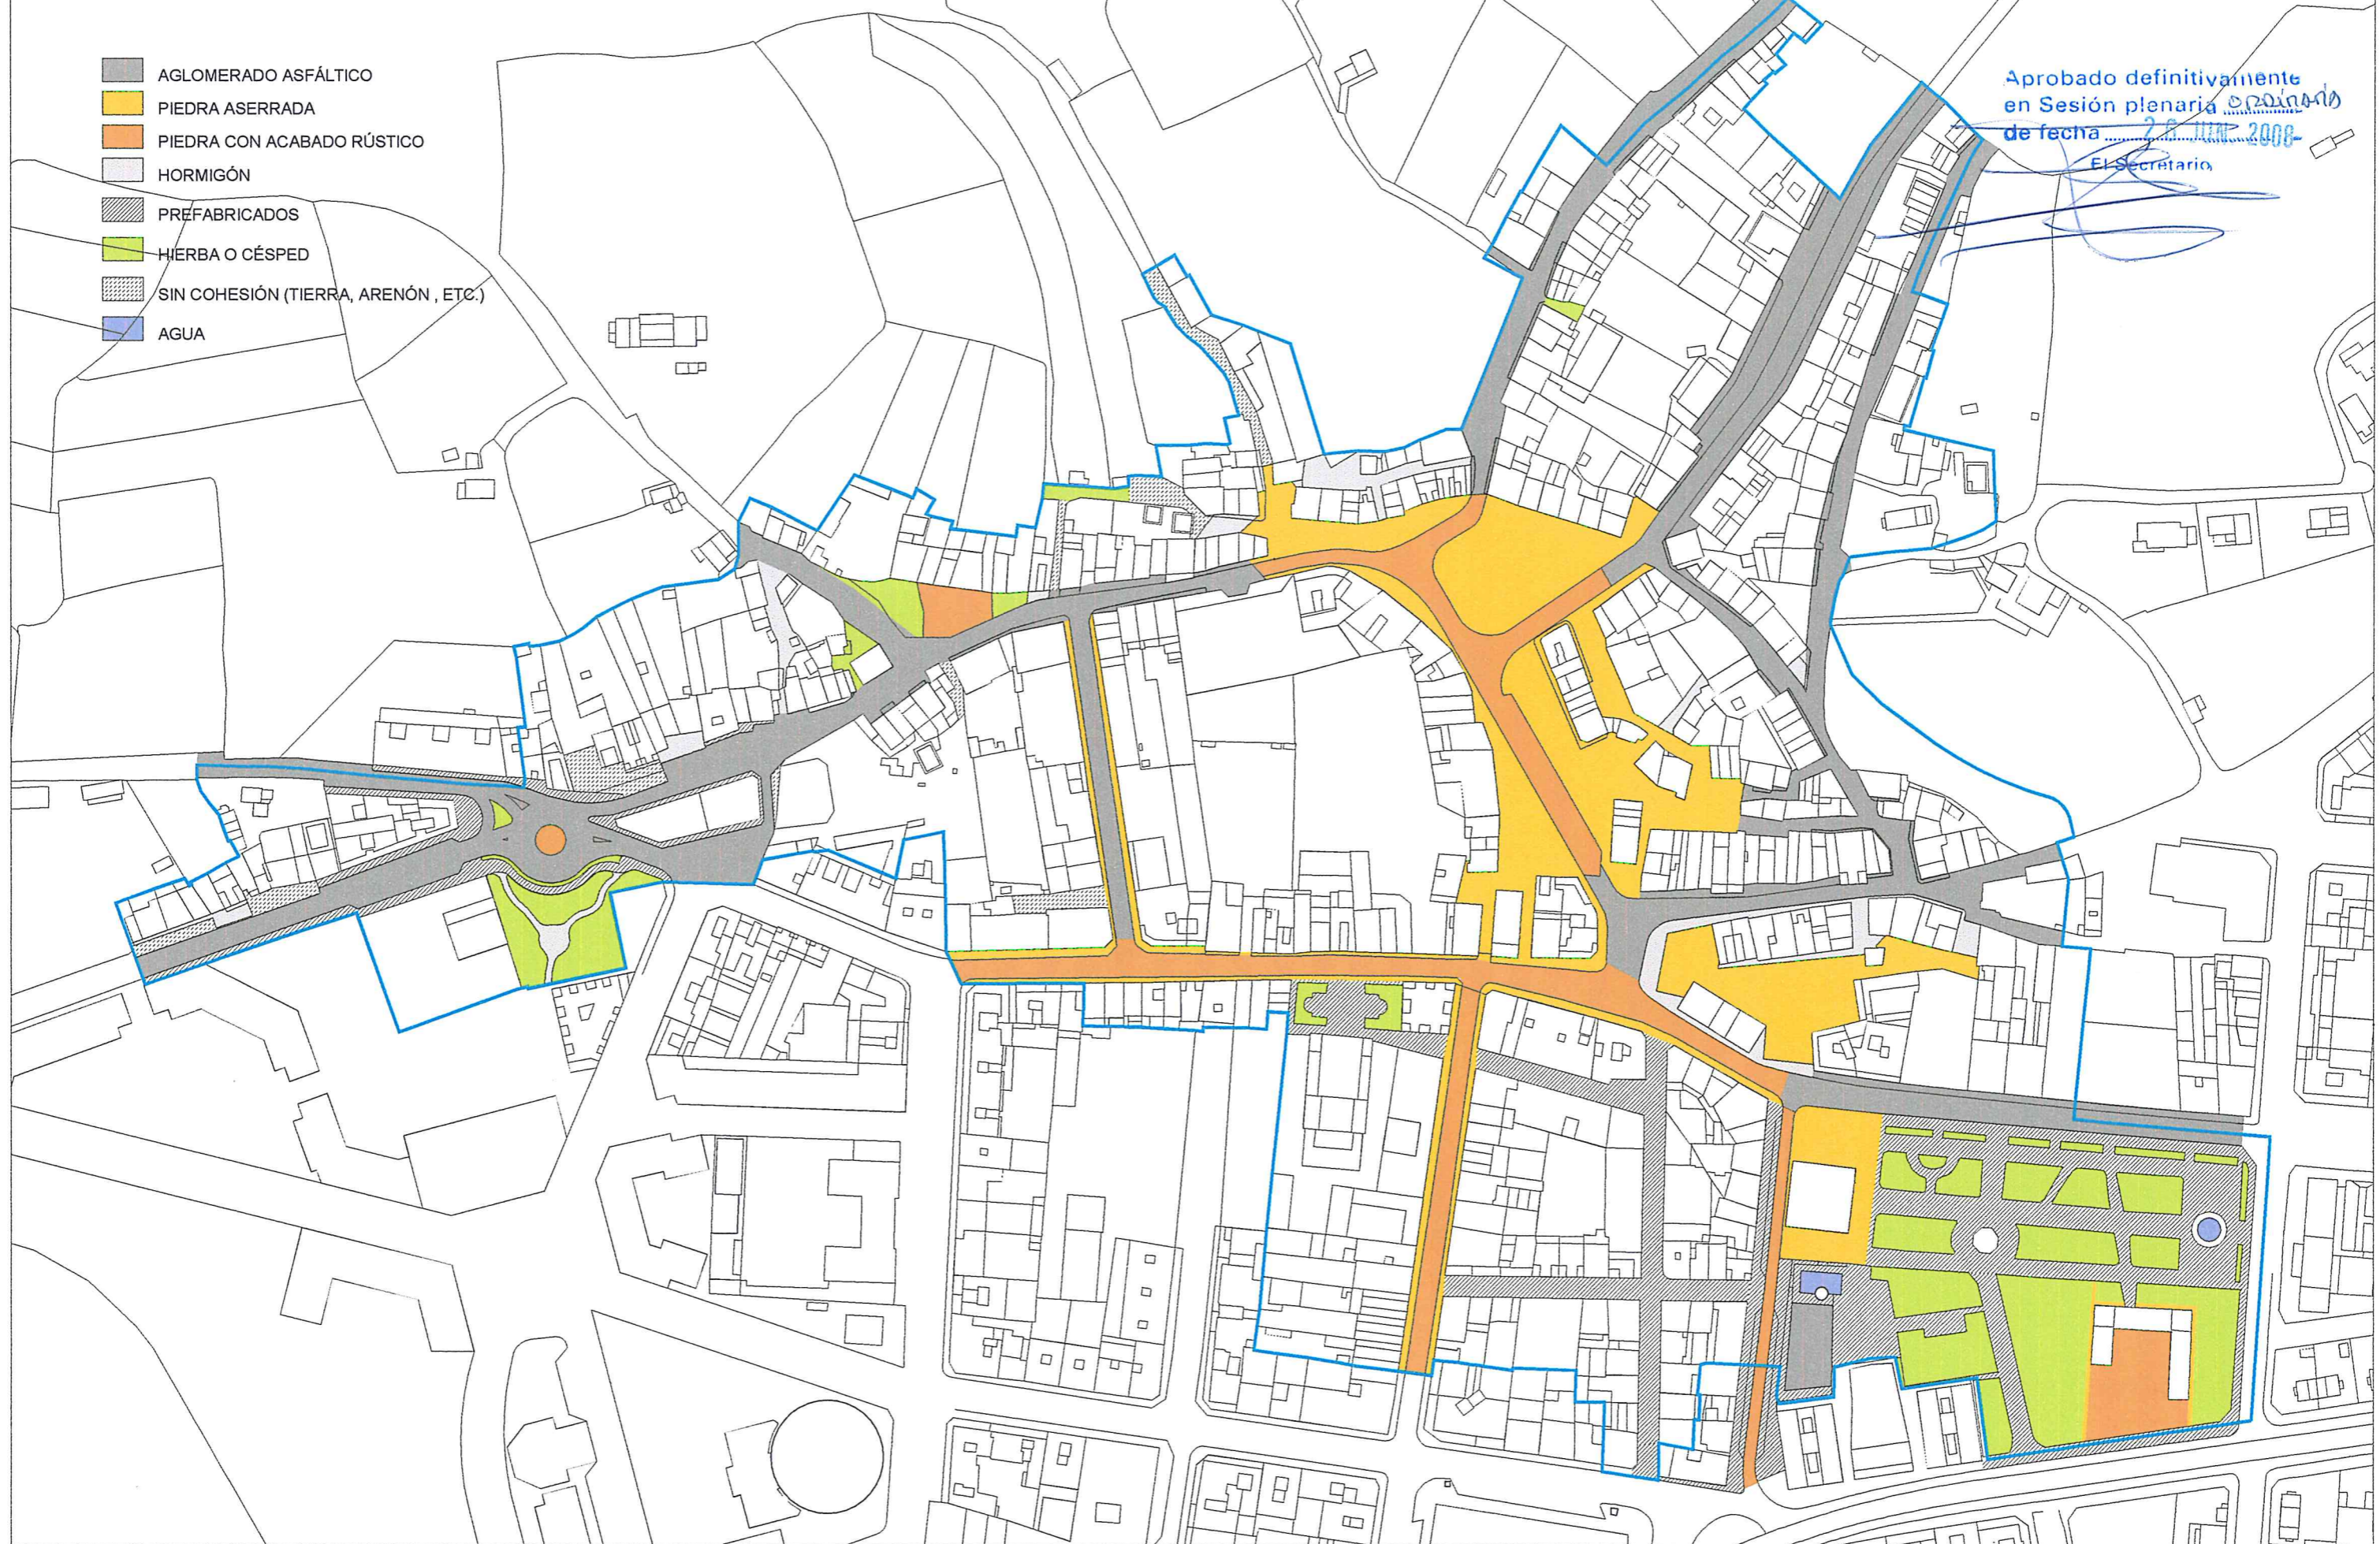

**AYUNTAMIENTO
DE SIERO**
(ASTURIAS)

Equipo Redactor:
César Quirós Muñiz
Carlos Marqués Rguez.
ARQUITECTOS

TEXTO REFUNDIDO
Plan Especial de Rehabilitación del Casco Antiguo de Pola de Siero
JUNIO 2008

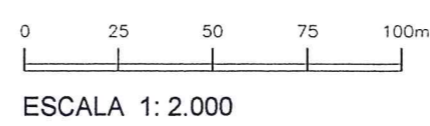

PLANOS DE INFORMACION
PI - 6: VIARIO Y E.L.P. **PI - 6.2: Pavimentos**