


CON A TERCEROS. REQUERIR LA PREVIA AUTORIZACIÓN EXPRESA DE SU AUTOR, QUEDANDO EN TODO CASO PROHIBIDA CUALQUIER MODIFICACIÓN UNILATERAL DEL MISMO.


**APROBACION DEFINITIVA**  
ACUERDO PLENO MUNICIPAL  
de fecha 27 de abril de 2023  
DILIGENCIADO SECRETARIO GENERAL



EL PRESENTE DOCUMENTO ES COPIA DE SU ORIGINAL DEL QUE SON AUTORES LOS ARQUITECTOS D. JOSE RAMON

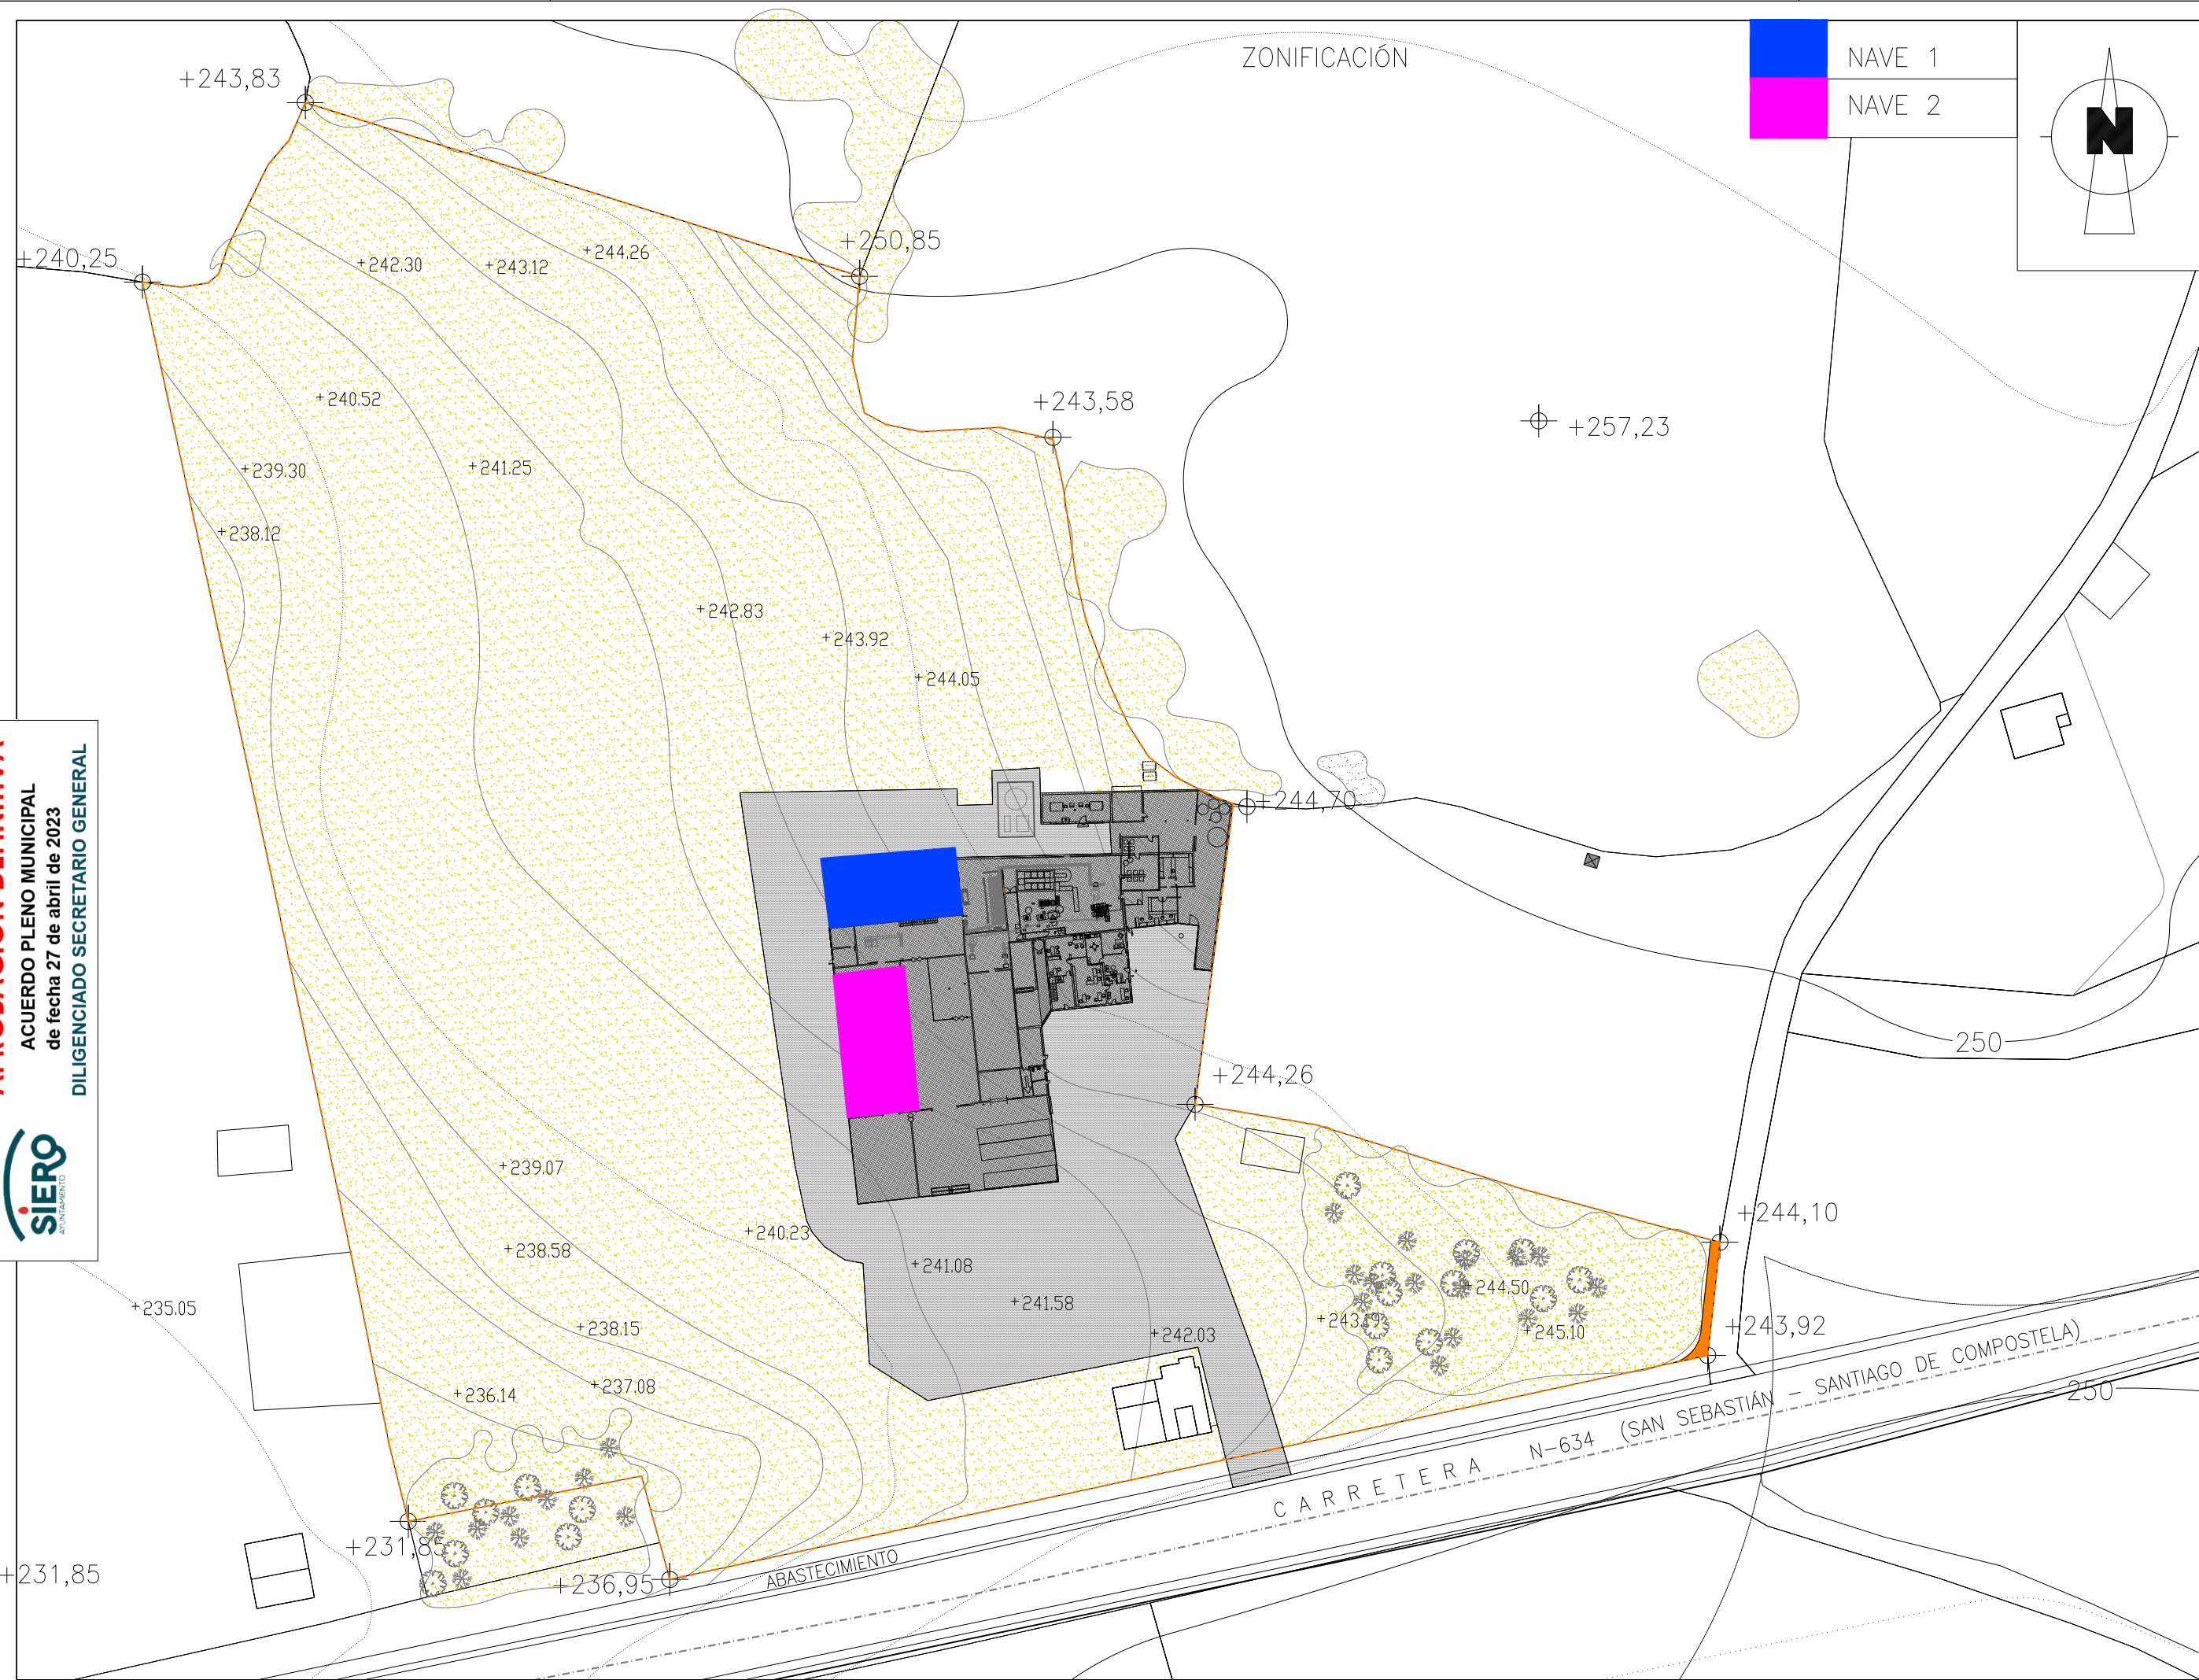

	NAVE 1
	NAVE 2

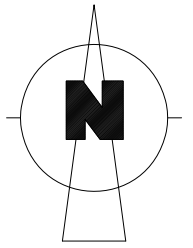

P-371  
ESCALA  
E: 1000

LA PROPIEDAD:  
JUAN MARTÍNEZ S.L.

PLAN ESPECIAL Y ESTUDIO DE IMPLANTACIÓN DE INDUSTRIA LÁCTEA  
MARCENADO, 21. SIERO  
EMPLAZAMIENTO DE PROYECTO

6/VII  
DELGADO  
FERNANDEZ  
MIRIÁN

ALVAREZ  
MONTERO  
JOSE RAMON



SEPTIEMBRE  
2.022