



-  SUMINISTRO ELÉCTRICO
-  ABASTECIMIENTO

# PLAN ESPECIAL Y ESTUDIO DE IMPLANTACIÓN PLANTA DE TRATAMIENTO DE RESIDUOS DE CONSTRUCCIÓN Y DEMOLICIÓN "RCD VENTA LA SALVE" (DOCUMENTO REFUNDIDO 5)

**APROBACION DEFINITIVA**  
ACUERDO PLENO MUNICIPAL  
de fecha 25 de mayo de 2023  
DILIGENCIADO SECRETARIO GENERAL



PROMOTORES:  
TRANSPORTE DE MINERALES SA  
CIF.: A74043845


VENTA LA SALVE S/N  
POLÍGONO 178, PARCELA 61  
MONTÉGOMEZ, SIERO  
Ref.: 09\_2019

MAYO 2023


**05**

PROPUESTA

Escala 1:500

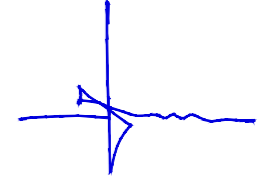

EL ARQUITECTO  
D. JORGE CARCEDO MONTES  
COLEGIADO Nº 1299 COAA  
jcarcedo@telecable.es  
teléfono: 645 94 90 44  
c/ Camino de la Belga, 124. 33429  
La Fresneda, Siero, Asturias, España

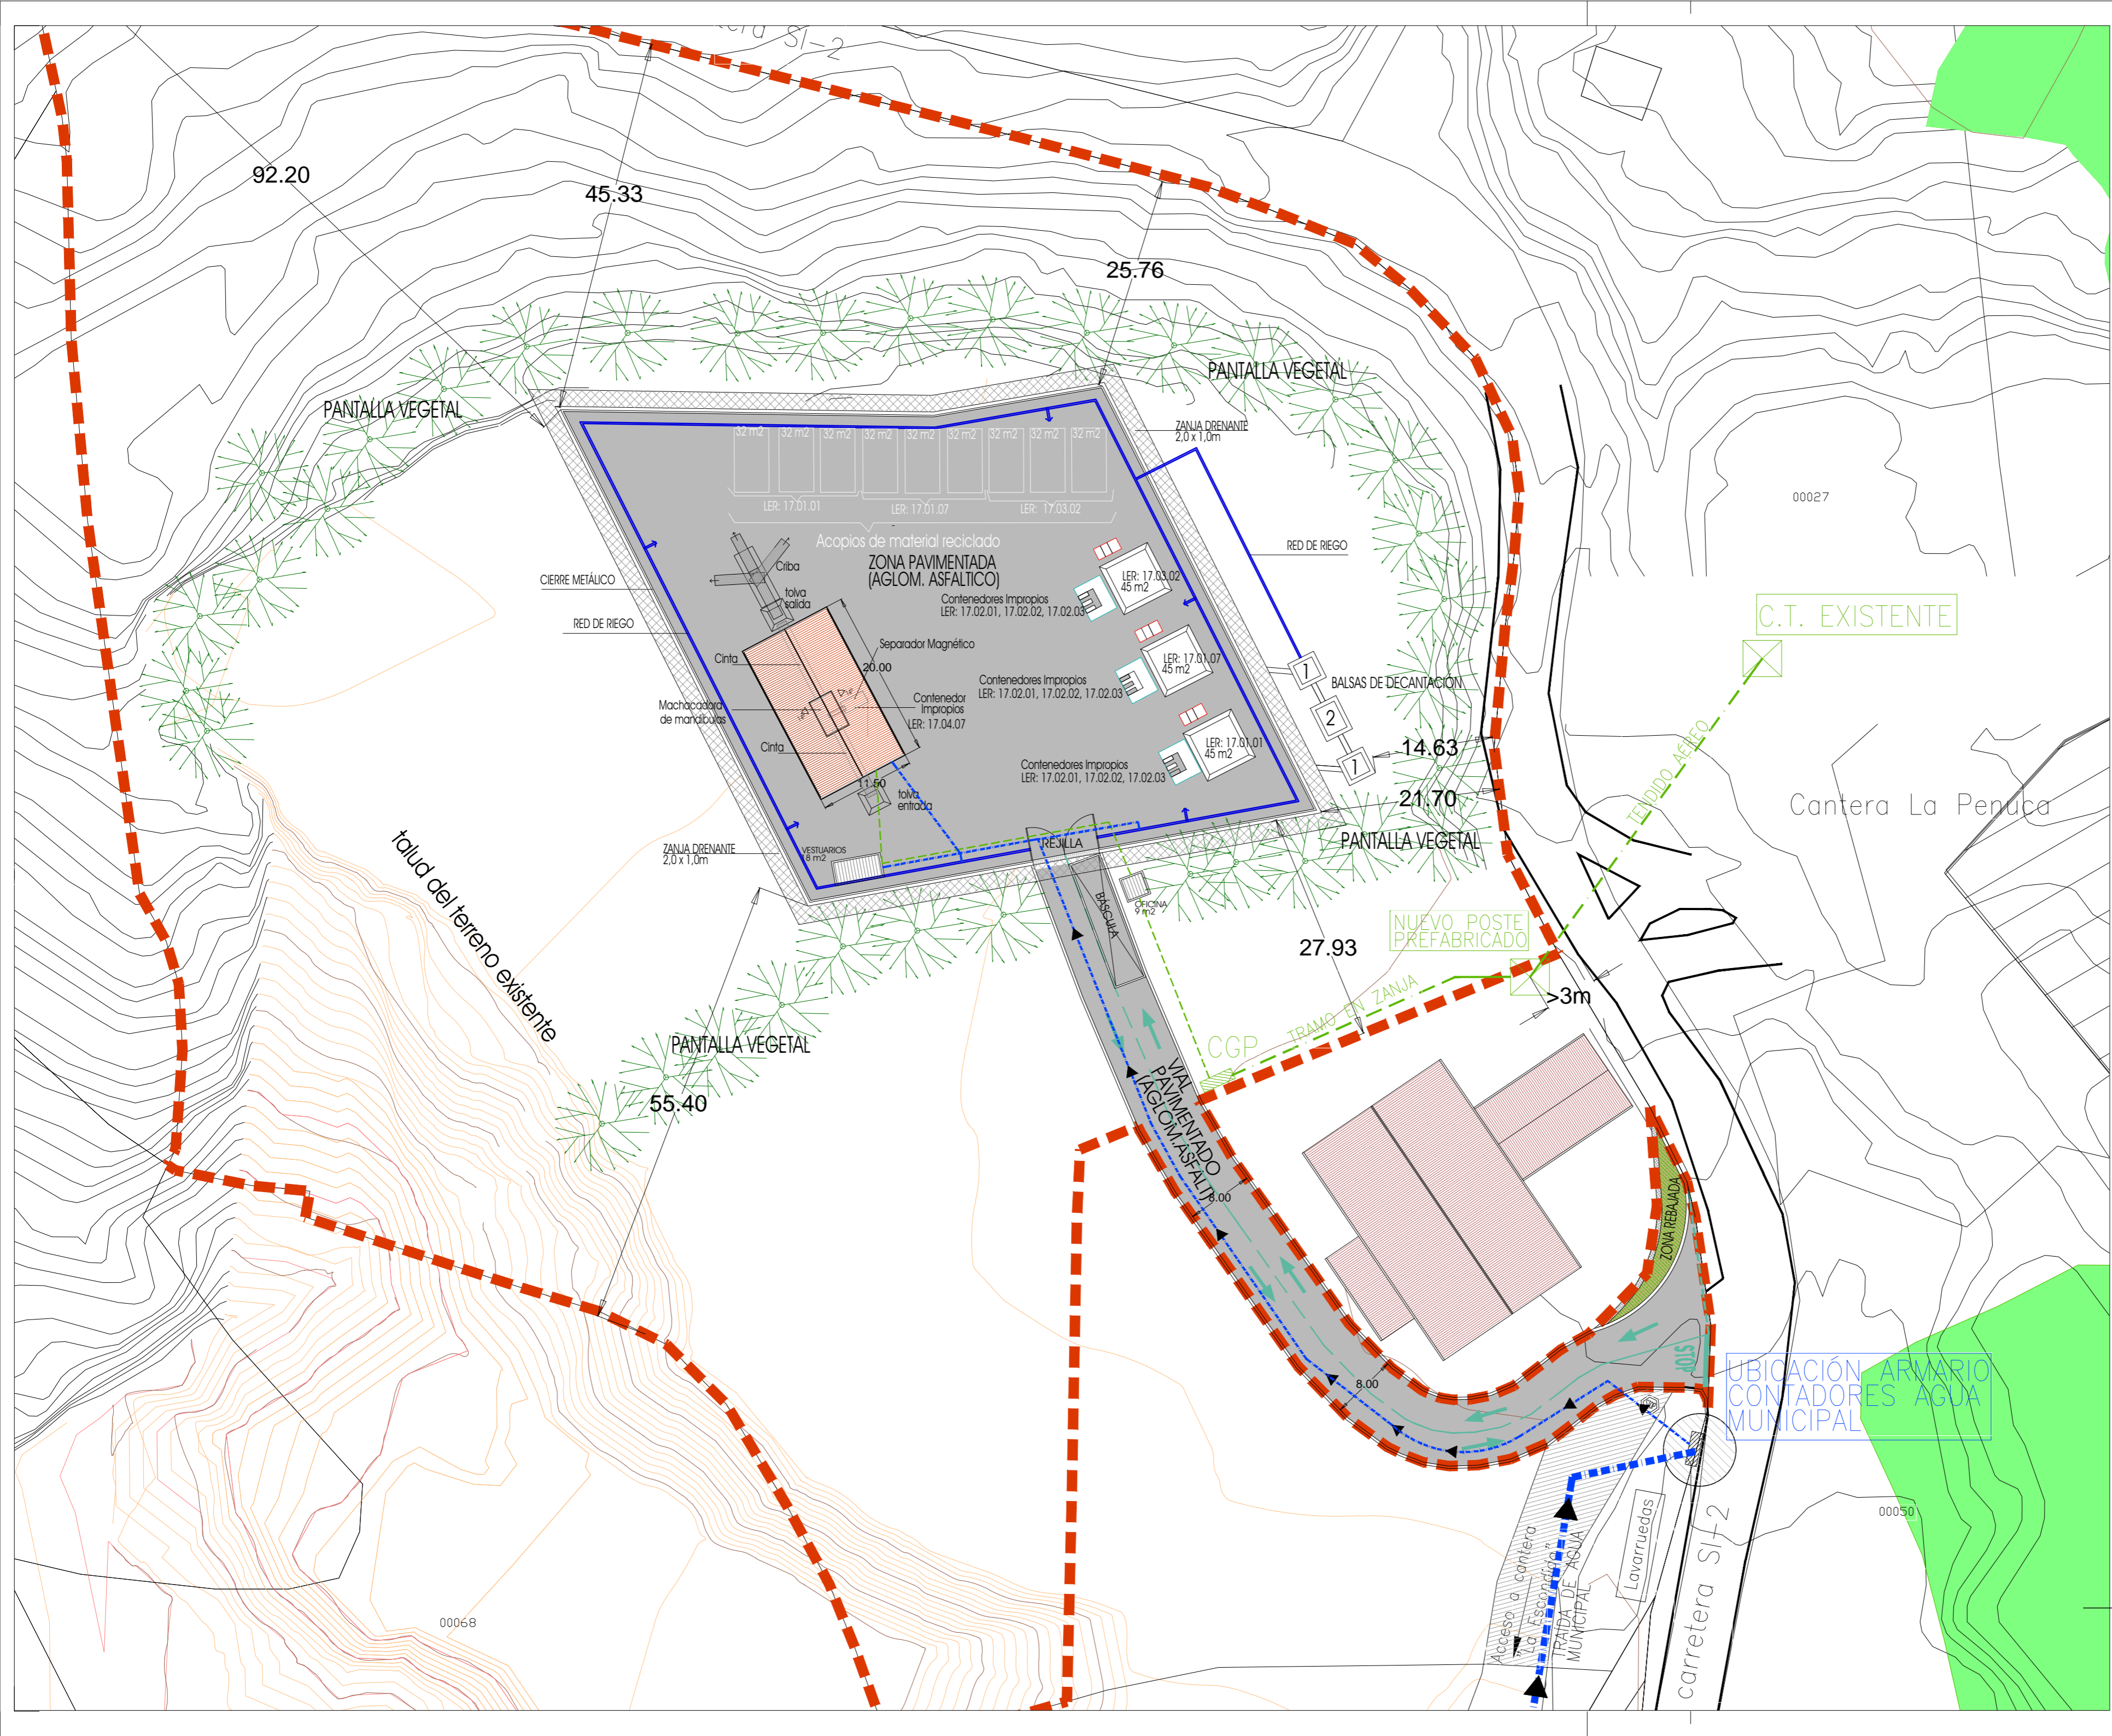

UBICACIÓN ARMARIO  
CONTADORES AGUA  
MUNICIPAL