


LEYENDA

- LIMITE DE PARCELA
 - ☐ TALUD DE TIERRA CON IMPLANTACION DE ESPECIES LEÑOSAS DE CARACTER AUTOCTONO.
 - ☐ VERDE
 - ☼ PANTALLA VISUAL FORMADA POR NOGALES, CEREZOS, AVELLANOS, ETC.
 - * * PLANTACION DE ARBOLES Y ESPECIES AUTOCTONAS
- | | | | |
|---|--------------------|----------|-----|
| 1 | NAVE ALMACEN | | |
| | Ocupacion: | 2.000,00 | M/2 |
| | Edificabilidad: | 2.000,00 | M/2 |
| 2 | NAVE PRINCIPAL | | |
| | Ocupacion: | 2.750,00 | M/2 |
| | Edificabilidad: | 3.400,00 | M/2 |
| 3 | CENTRO ETNOGRAFICO | | |
| | Ocupacion: | 450,00 | M/2 |
| | Edificabilidad: | 600,00 | M/2 |
- EL COMPUTO DE LA EDIFICABILIDAD SE CONSIDERA EN TODOS LOS CASOS CON LA SUPERFICIE CONSTRUIDA SOBRE RASANTE

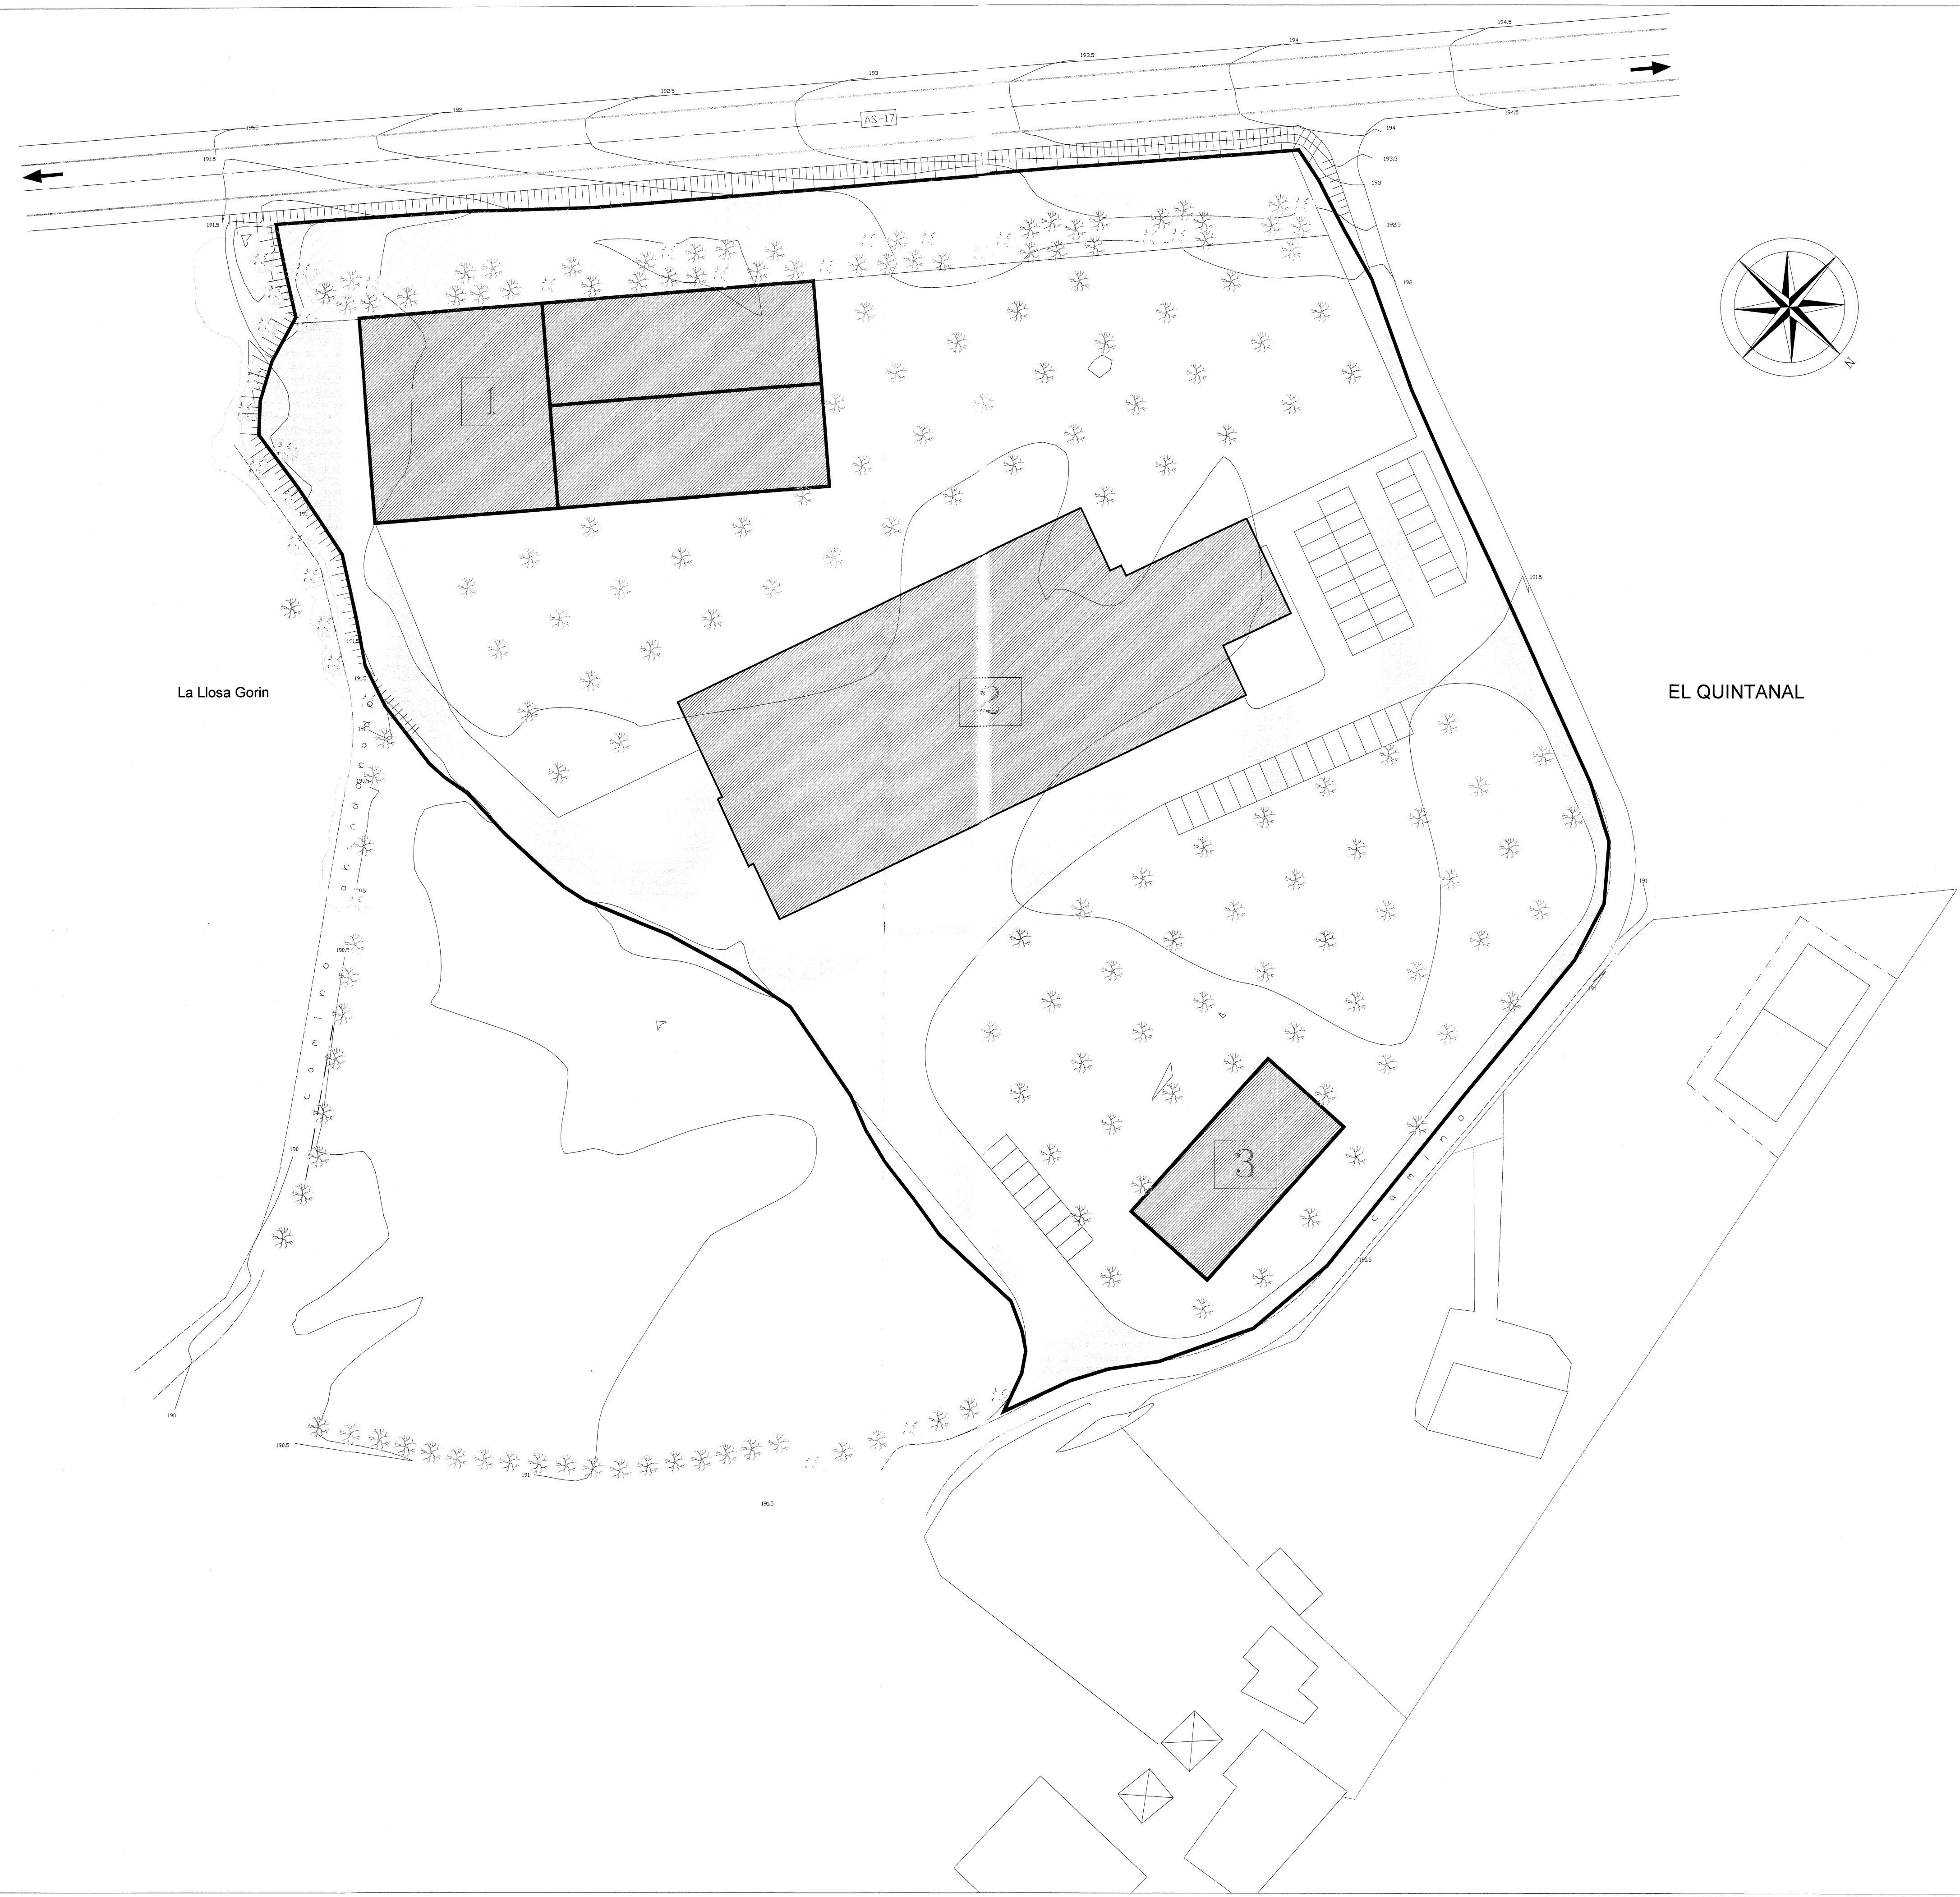

PROYECTO:

Aprobado definitivamente por
Arceño (Firma)
de fecha 1/2/2007
El secretario

PLAN ESPECIAL MODIFICADO

PROMOTOR:

Aprobado definitivamente
en Sesión plenaria de fecha 1/2/2007
El secretario

COASA

EMPLAZAMIENTO:

EL QUINTANAL- SIERO

DESIGNACION:

CALIFICACION Y USOS

ESCALA: 1/500	FECHA: 01/2007	09
------------------	-------------------	----

ARQUITECTO:

(Firma)

J. OVIDIO BLANCO SUAREZ