
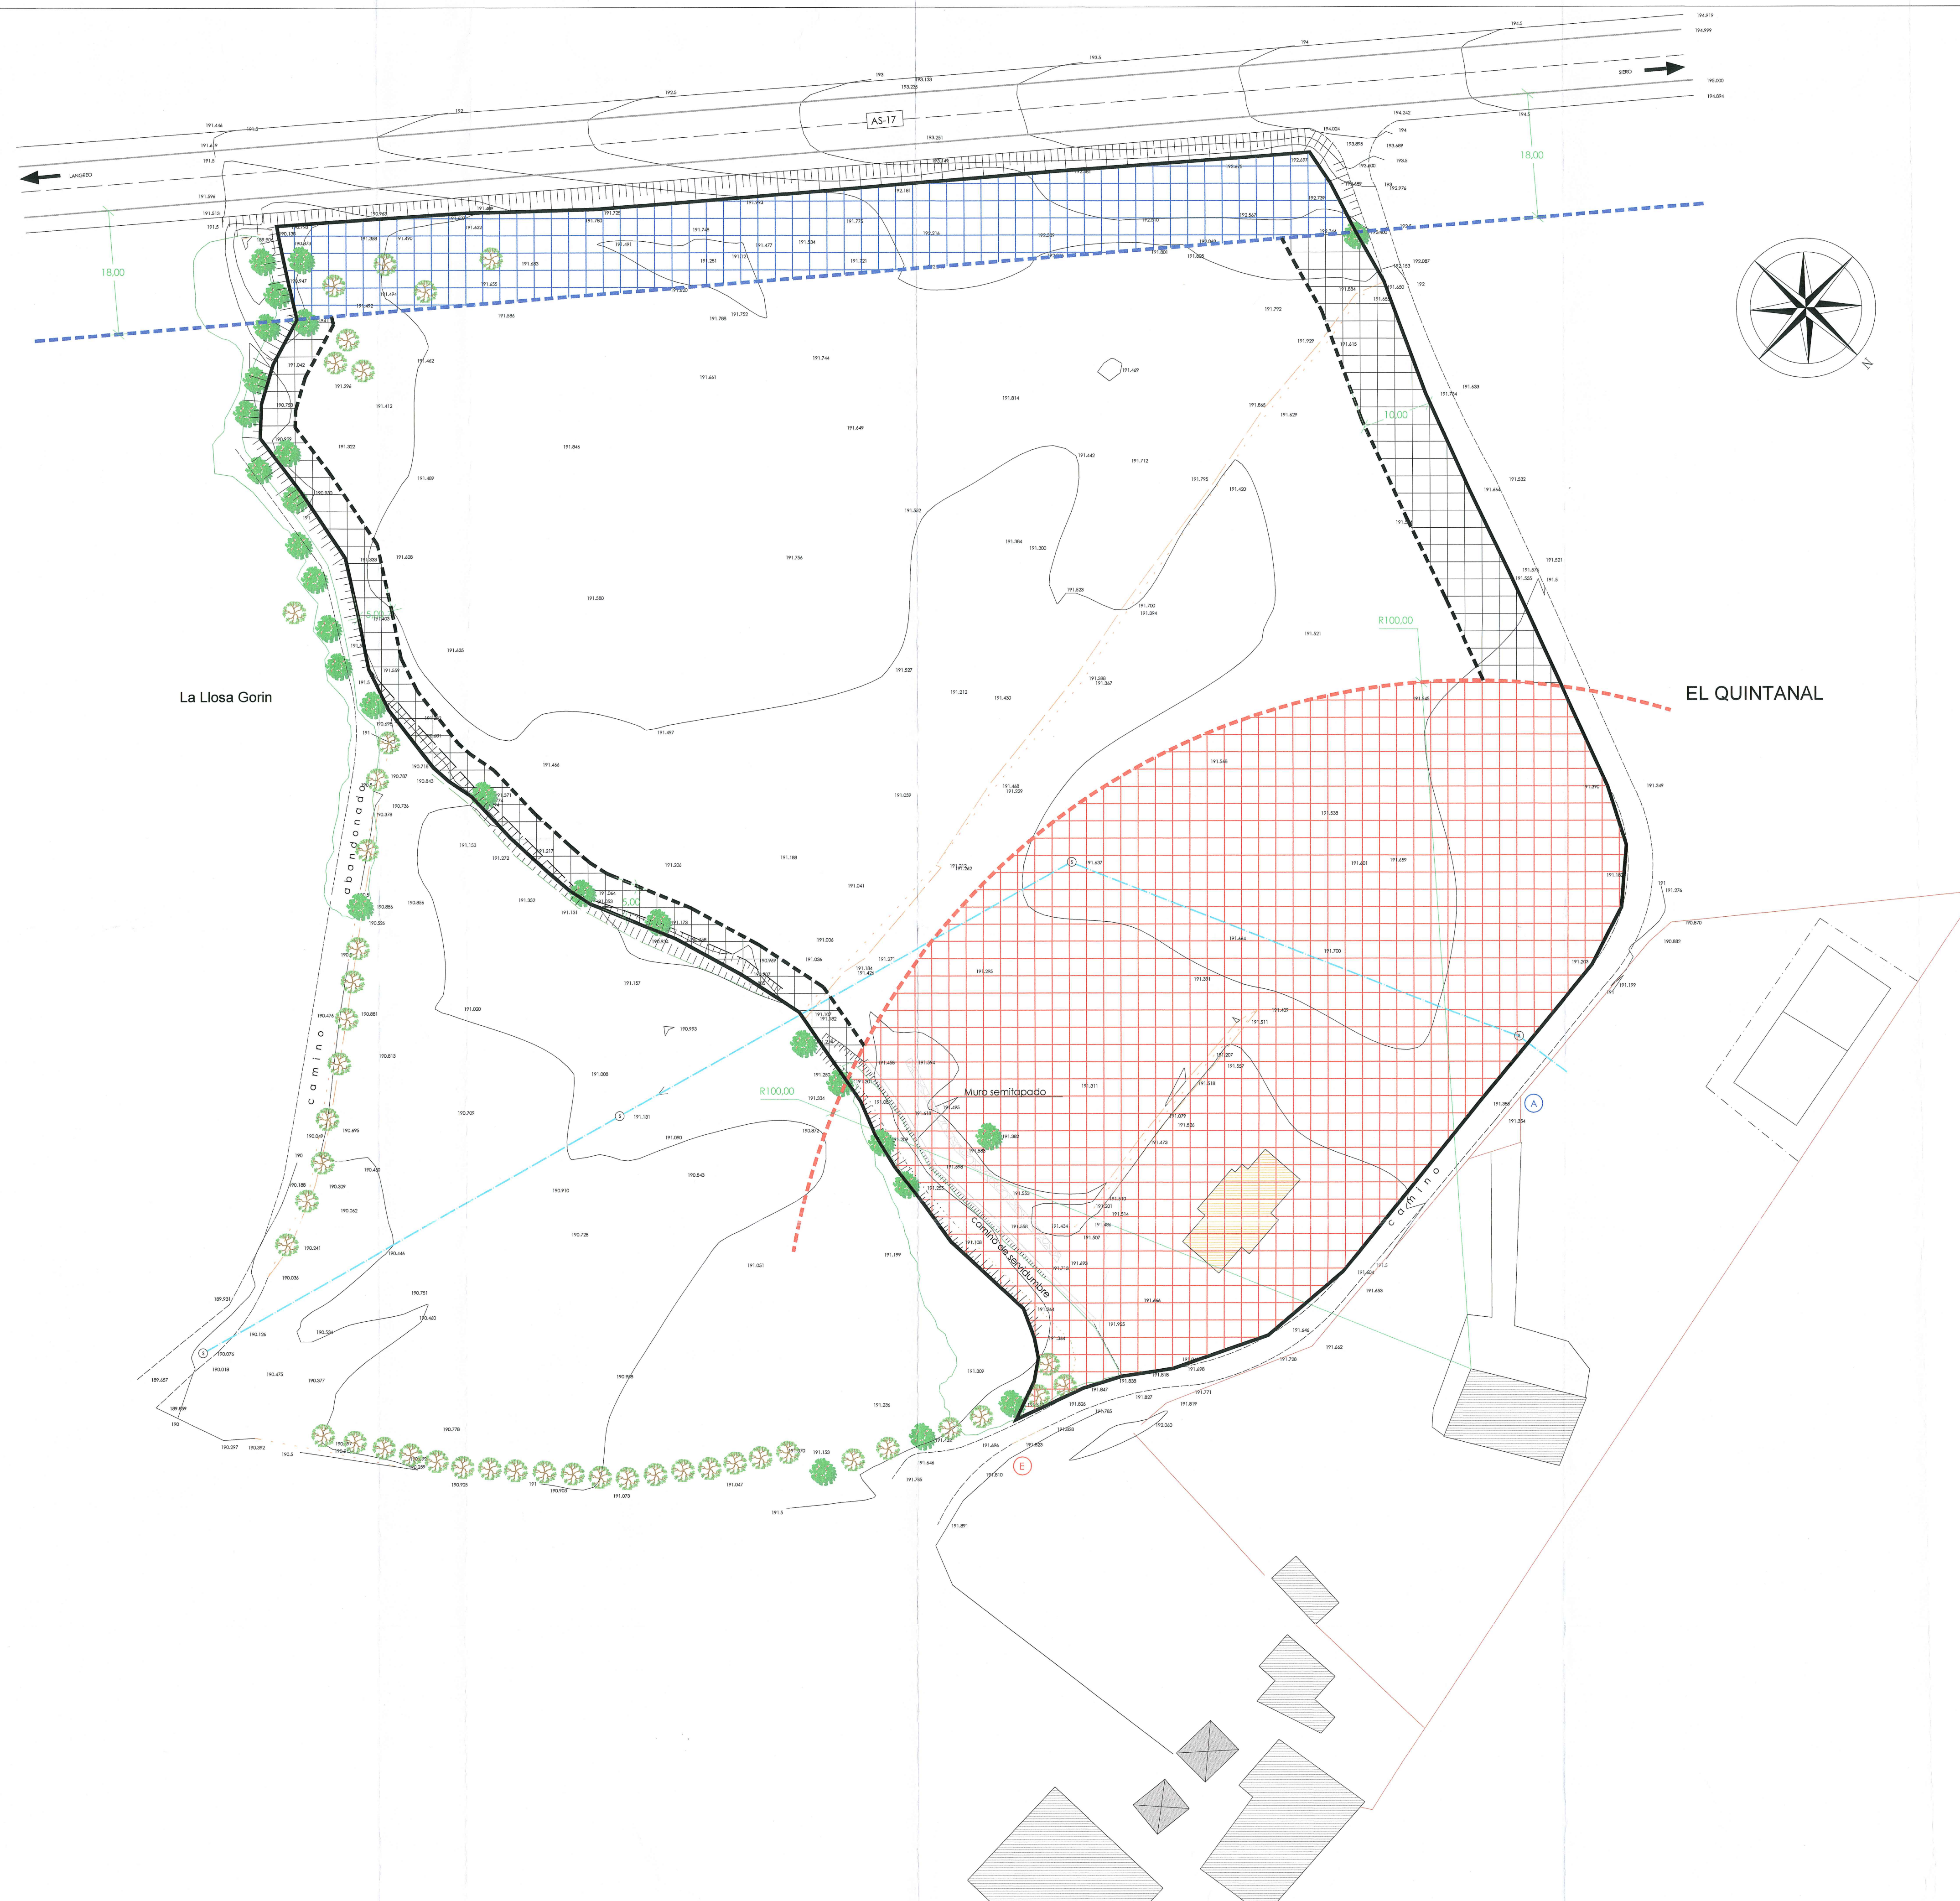


# LEYENDA

- PARCELA
- RAYA BLANCA
- - - EJE DE CAMINO
- CAMINO
- SANEAMIENTO ENTERRADO
- Ⓢ POZO DE REGISTRO
- Ⓐ ARQUETA RED AGUA
- ⓔ CONEX. ELECTRICIDAD
- - - LINEA DIST. AUTOVIA 18M.
- - - LINEA DIST. EDIF. 100M.
- - - LINEA RETIRO LINDES/CMNO
- ▤ AREA NO EDIF. (AUTOVIA)
- ▥ AREA NO EDIF. (VIVIENDA)
- ▧ AREA NO EDIF. (RETIROS)
- ▨ EDIF. MISMA PROPIEDAD
- ▩ EDIF. OTRA PROPIEDAD

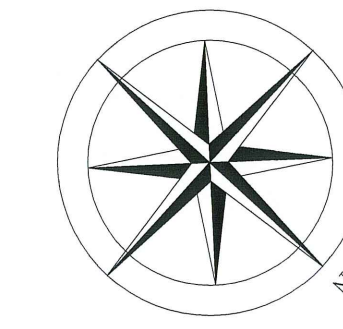

PROYECTO:

## PLAN ESPECIAL MODIFICADO

Aprobado definitivamente  
de fecha 1-8-2007  
El Secretario

PROMOTOR:

COASA

Aprobado definitivamente  
de fecha 31-7-2008  
El Secretario

EMPLAZAMIENTO:

EL QUINTANAL- SIERO

DESIGNACION:

SERVICIOS Y AFECCIONES


ESCALA:

1/500

FECHA:

01/2007

03

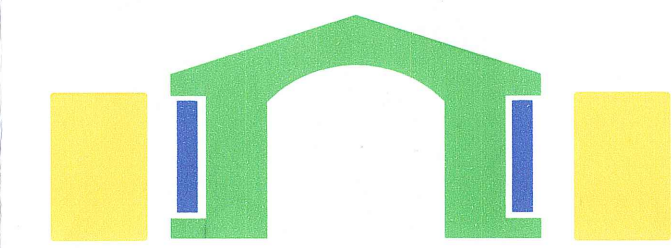

ARQUITECTO:

J. OVIDIO BLANCO SUAREZ