



le I.G. de...
[Handwritten signature]




Aprobado por el...
 de fecha...
[Handwritten signature]

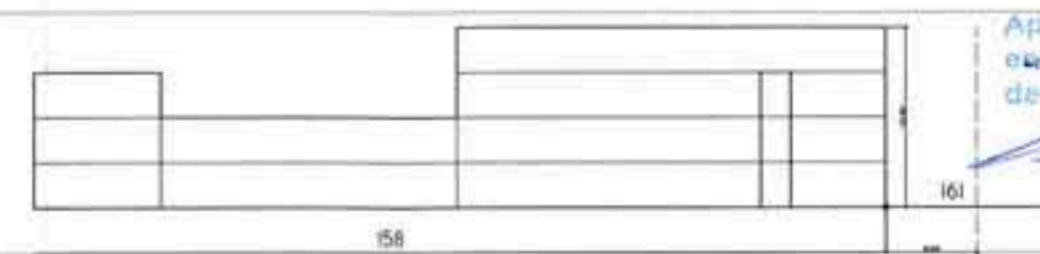

Esquema punto crítico Bloque 1

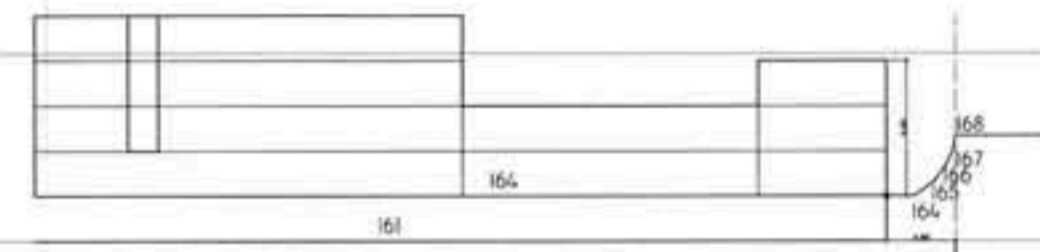

Esquema punto crítico Bloque 2

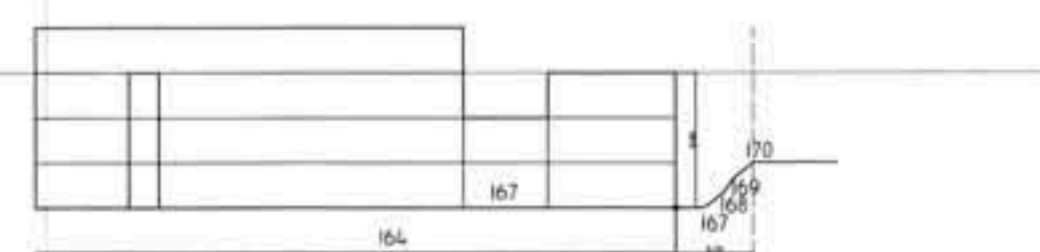

Esquema punto crítico Bloque 3

CONDICIONES URBANÍSTICAS

PLAN PARCIAL	
Sup parcela	9.255m ²
Aprovechamiento	8.479m ²
Ocupación sobre rasante	3.239,25m ²
Altura máxima	4,2 y 1 (3)



ESTUDIO DE DETALLE
 UNIDAD HOMOGÉNEA 05
 PLANO DE
 ORDENACIÓN
 PROMOTOR
 VIPASA



EMPLAZAMIENTO
 LUGONES SIERO
 ESCALA - 1:500
 C 226 - V 54 - 06
 ARQUITECTO
 JOSE MANUEL ALVAREZ
[Handwritten signature]
 OVIEDO, ABRIL DE 2006

DET-02