


SUPERFICIE TOTAL AU8 :
10.277, 83 M2.

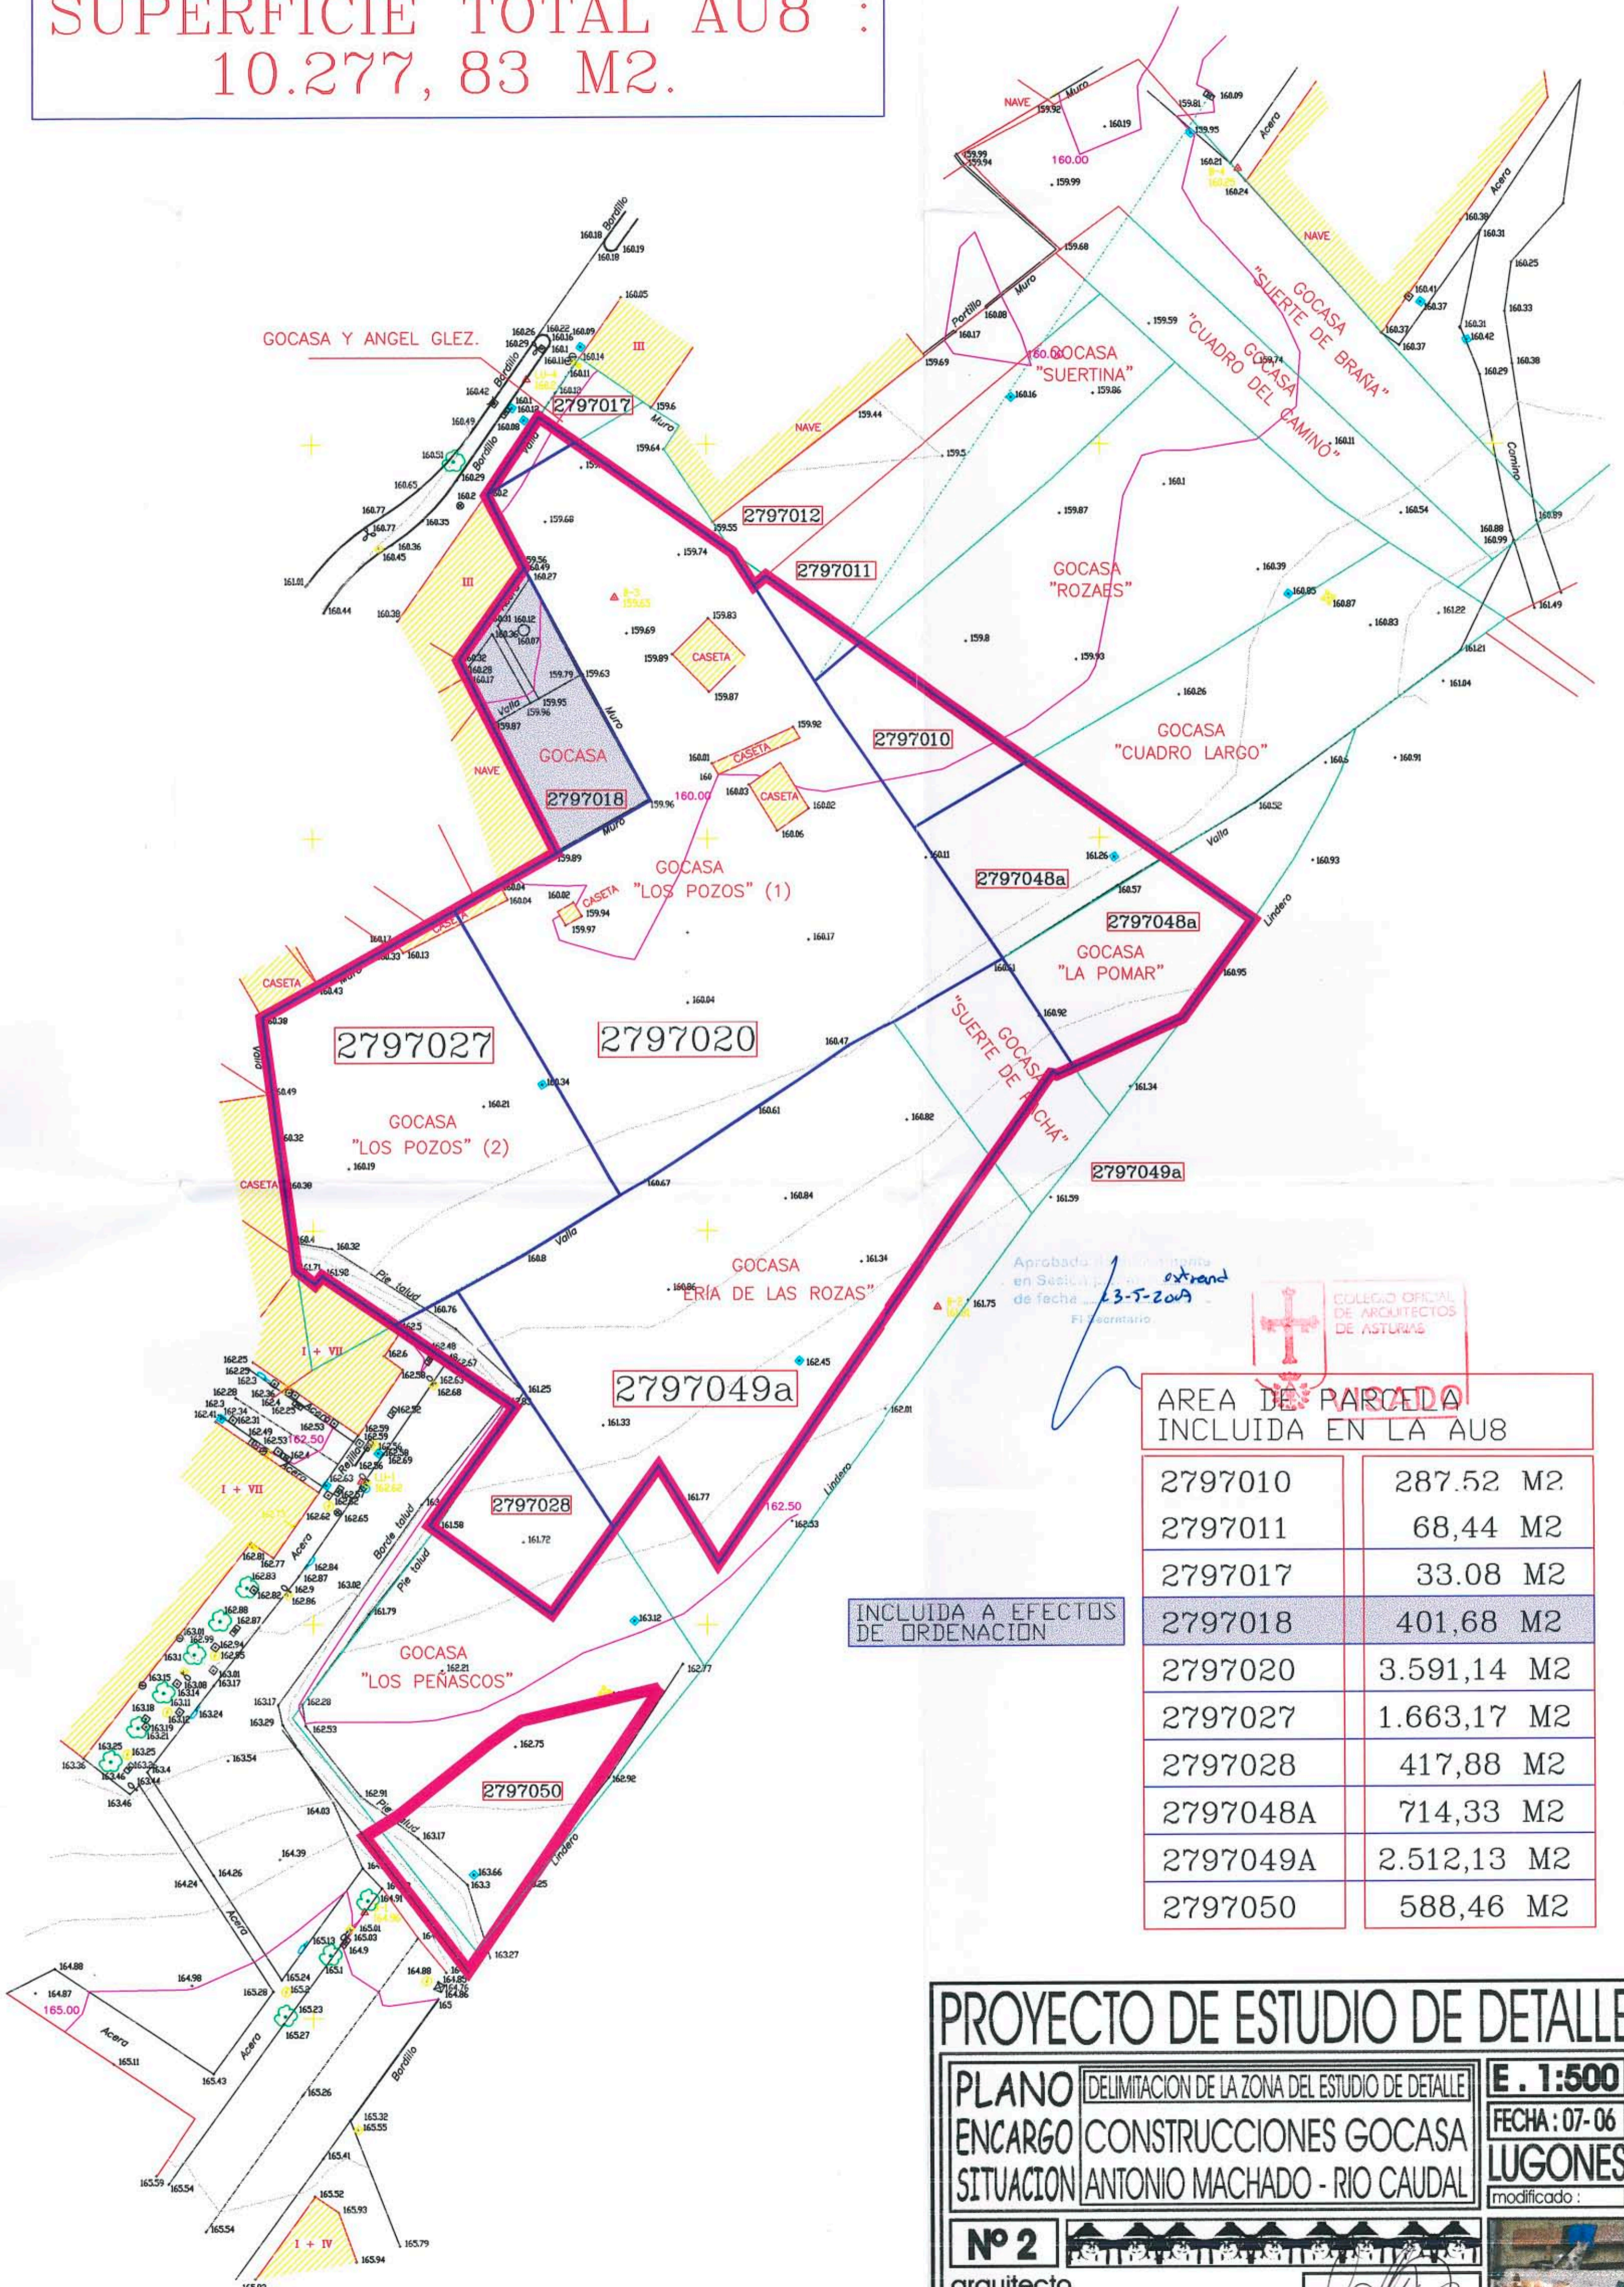

Aprobada en el Ayuntamiento de fecha 3-5-2019
 Colegiado Oficial de Arquitectos de Asturias

| AREA DE PARCELA INCLUIDA EN LA AU8 | |
|------------------------------------|-------------|
| 2797010 | 287,52 M2 |
| 2797011 | 68,44 M2 |
| 2797017 | 33,08 M2 |
| 2797018 | 401,68 M2 |
| 2797020 | 3.591,14 M2 |
| 2797027 | 1.663,17 M2 |
| 2797028 | 417,88 M2 |
| 2797048A | 714,33 M2 |
| 2797049A | 2.512,13 M2 |
| 2797050 | 588,46 M2 |

INCLUIDA A EFECTOS DE ORDENACION

PROYECTO DE ESTUDIO DE DETALLE

| | | |
|-------------------------------|--|--------------|
| PLANO | DELIMITACION DE LA ZONA DEL ESTUDIO DE DETALLE | E. 1:500 |
| ENCARGO | CONSTRUCCIONES GOCASA | FECHA: 07-06 |
| SITUACION | ANTONIO MACHADO - RIO CAUDAL | LUGONES |
| Nº 2 | arquitecto | modificado: |
| santiago herrero de la fuente | | |