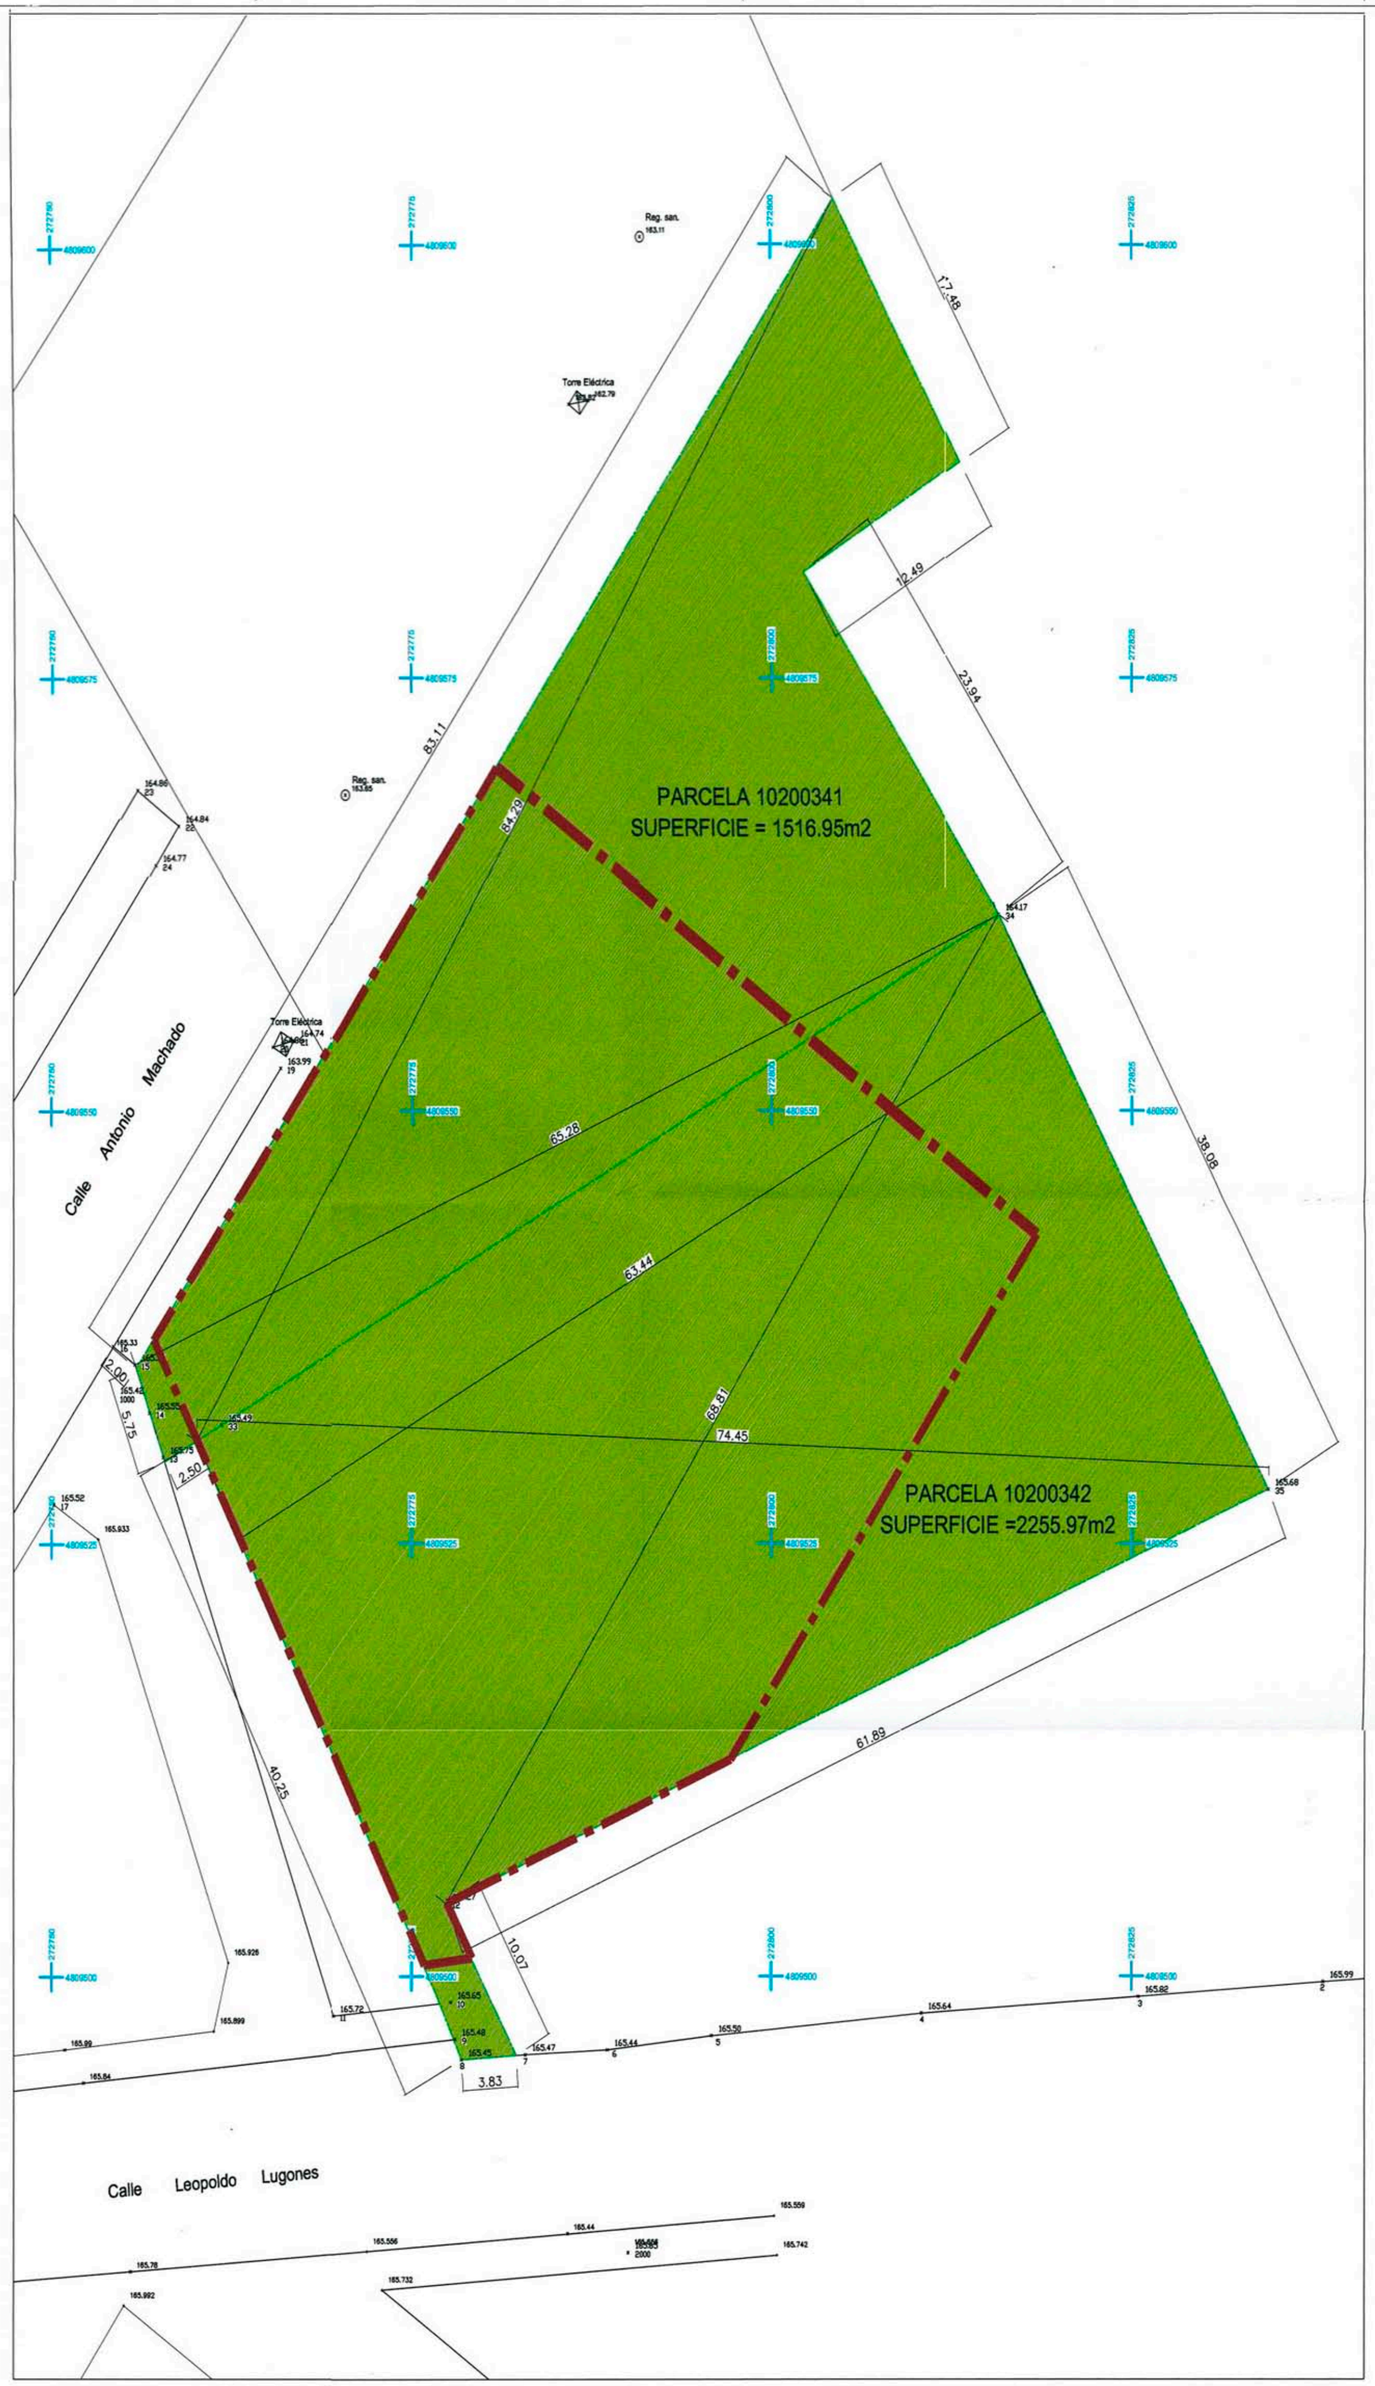

AMBITO DEL ESTUDIO DE DETALLE
(SUPERFICIE 2278.20m2)

PLANO DE : 2/IV

TOPOGRÁFICO Y PARCELARIO

E.1/250

Aprobado inicialmente por la J.G.L. de fecha 4-6-2004
El Secretario,

Aprobado definitivamente en Sesión plenaria ordinaria de fecha 30-7-2004.
El Secretario,

ESTUDIO DE DETALLE

ESTUDIO DE DETALLE PARA LAS PARCELAS 10200341 Y 10200342 DE LA MANZANA 22 UH 22/OVP-5/NC LUGONES-SIERO-ASTURIAS

LA PROPIEDAD

GRUPO INMOBILIARIO ASTURSIERO, S.L.

SUSANA DIAZ DE LA PEÑA
JUAN ROCES ARBESU
ARQVITECTOS

POLA DE SIERO - MARZO - 2.004

776

"EL PRESENTE DOCUMENTO ES COPIA DE SU ORIGINAL DEL QUE ES AUTOR EL ARQUITECTO D.JUAN ROCES ARBESU. LA UTILIZACION TOTAL O PARCIAL, ASI COMO CUALQUIER REPRODUCCION O CESION A TERCEROS, REQUERIRA LA PREVIA AUTORIZACION EXPRESA DE SU AUTOR QUEDANDO EN TODO CASO PROHIBIDA CUALQUIER MODIFICACION UNILATERAL DEL MISMO"