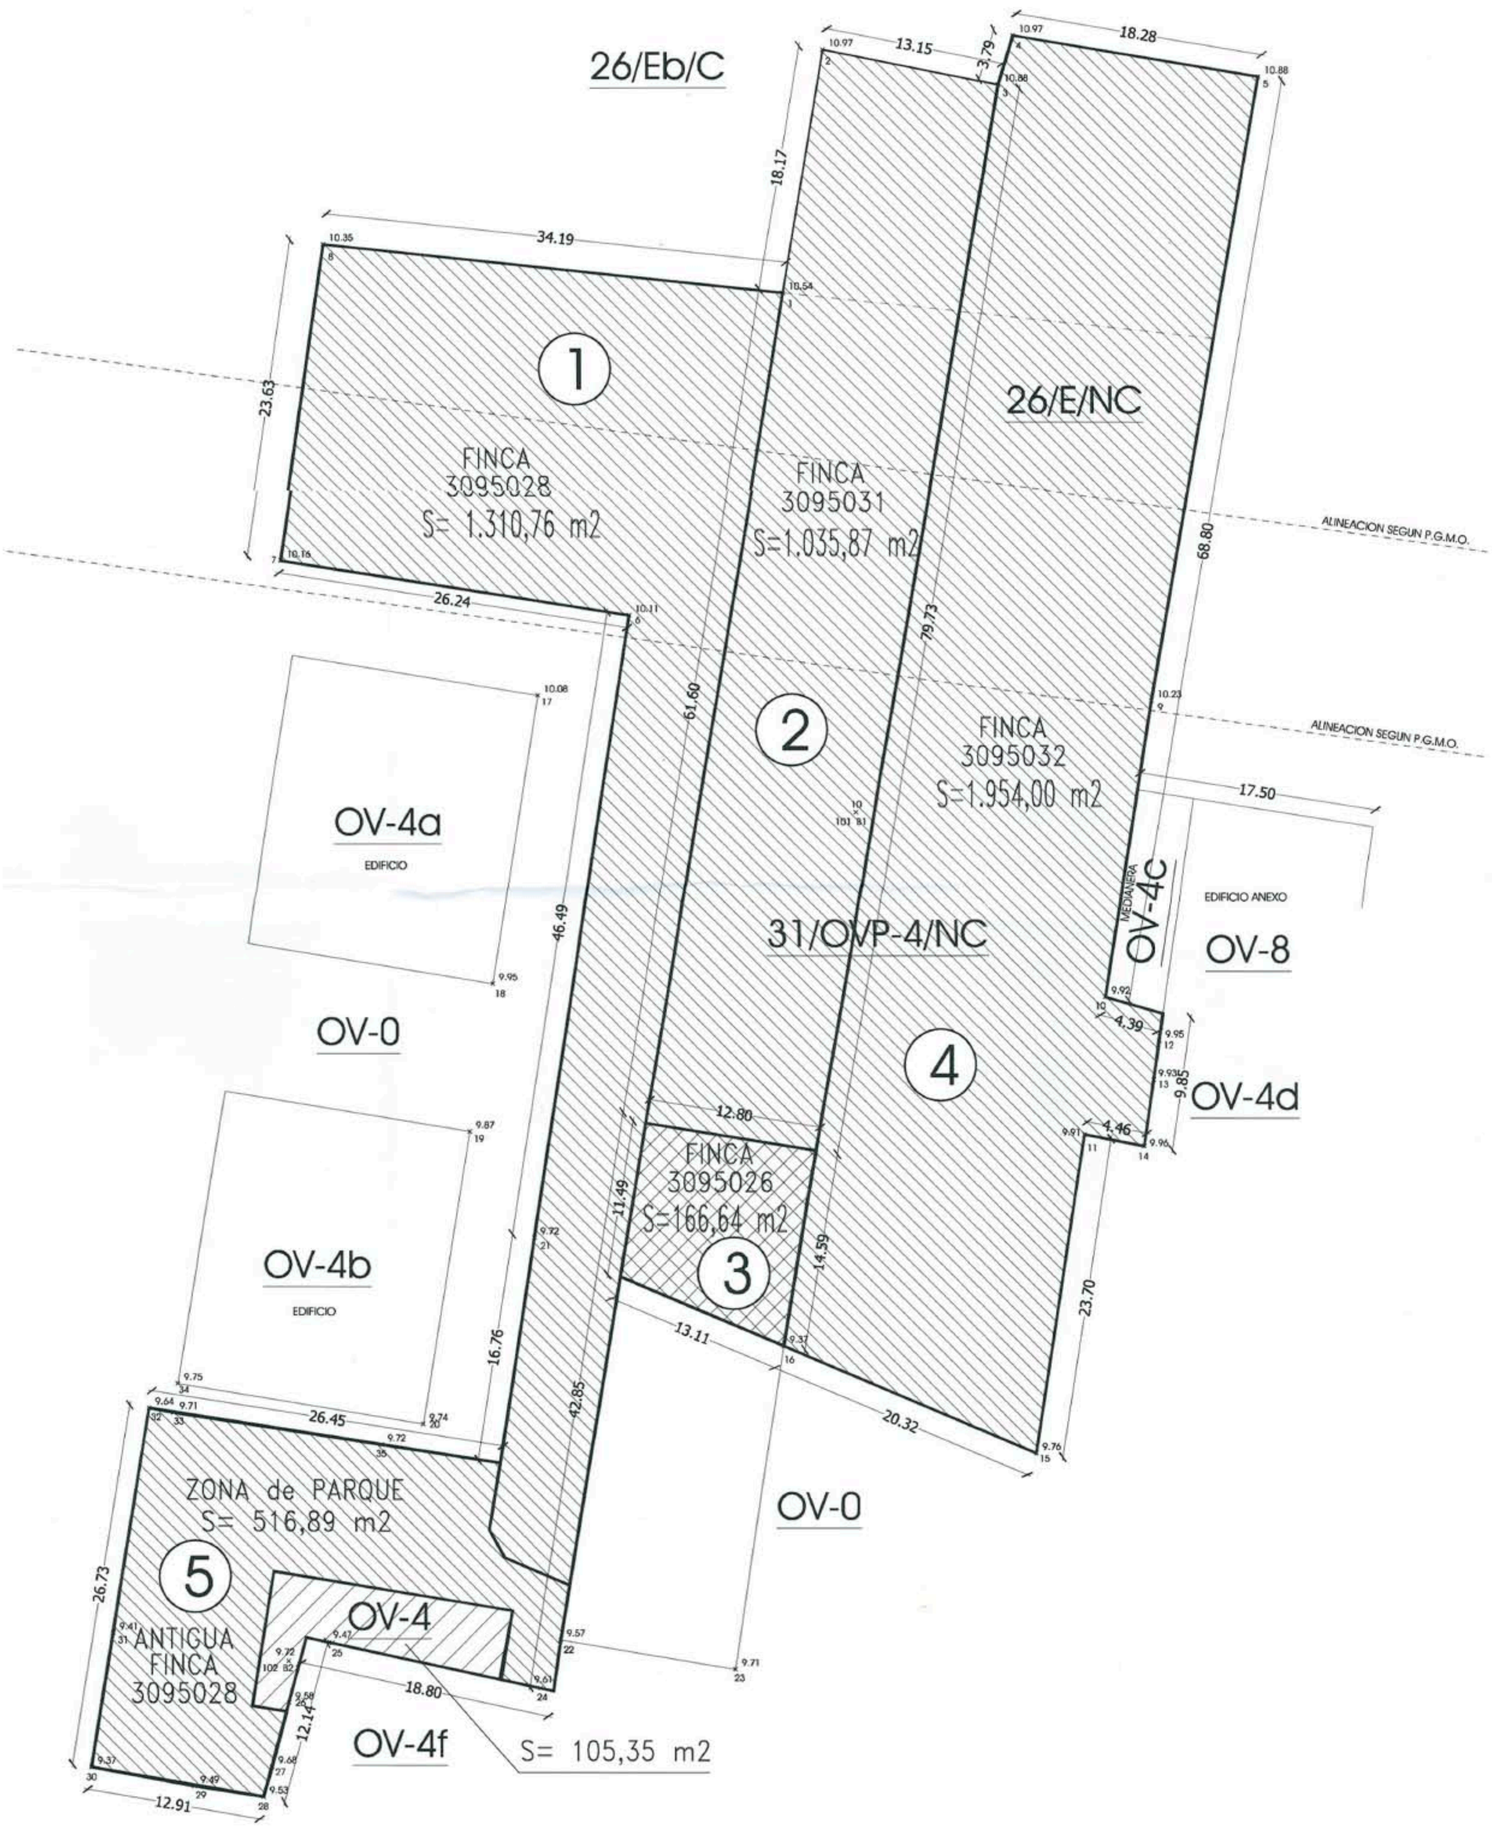

PARCELA 1 1.310,76 m²
D. VICENTE DIAZ ALVAREZ

PARCELA 2 1.035,87 m²
D. VICENTE DIAZ ALVAREZ

PARCELA 3 166,64 m²
TENA y SALGADO, S.A.

PARCELA 4 1.954,00 m²
D. VICENTE DIAZ ALVAREZ
DÑA. RAMONA FERNANDEZ DIAZ
D. MANUEL FERNANDEZ DIAZ
D. JOSE MARIA FERNANDEZ DIAZ
D. RAMON FERNANDEZ DIAZ
DÑA. Mª. PAZ PANADEIRO FERNANDEZ
DÑA. Mª. CONCEPCION PANADEIRO FERNANDEZ
D. JOSE MANUEL PANADEIRO FERNANDEZ
D. MANUEL SUAREZ DIAZ

Aprobado definitivamente en Sesión de fecha — Secretario
Aprobado inicialmente por la JGL de fecha 28-12-2007 El Secretario

PARCELA 5 516,89 m²
D. VICENTE DIAZ ALVAREZ

Aprobado definitivamente por la Junta de Gobierno Local de fecha 3-9-2008 El Secretario

TITULO
ANEXO A PROYECTO DE DELIMITACION DEL ESTUDIO DE DETALLE DE LA UH 31/OVP-4/NC y PARTE DE LA UH 26/E/NC-C

SITUACIÓN	Manzana 31-C/ Covadonga, Avda de Viella y C/ Sta. Teresa. LUGONES. -SIERO-
PROMOTOR	VICENTE DIAZ ALVAREZ y TENA y SALGADO, S.A.
DESIGNACION	ESTRUCTURA DE LA PROPIEDAD
PLANO Nº	1/1
ESCALA	1/250
FECHA	Agosto-2.007
SUSTITUYE AL PLANO Nº: 3/6	

ARQUITECTO
SECADES
FERNANDO SECADES SECADES (Colegiado nº 714)