

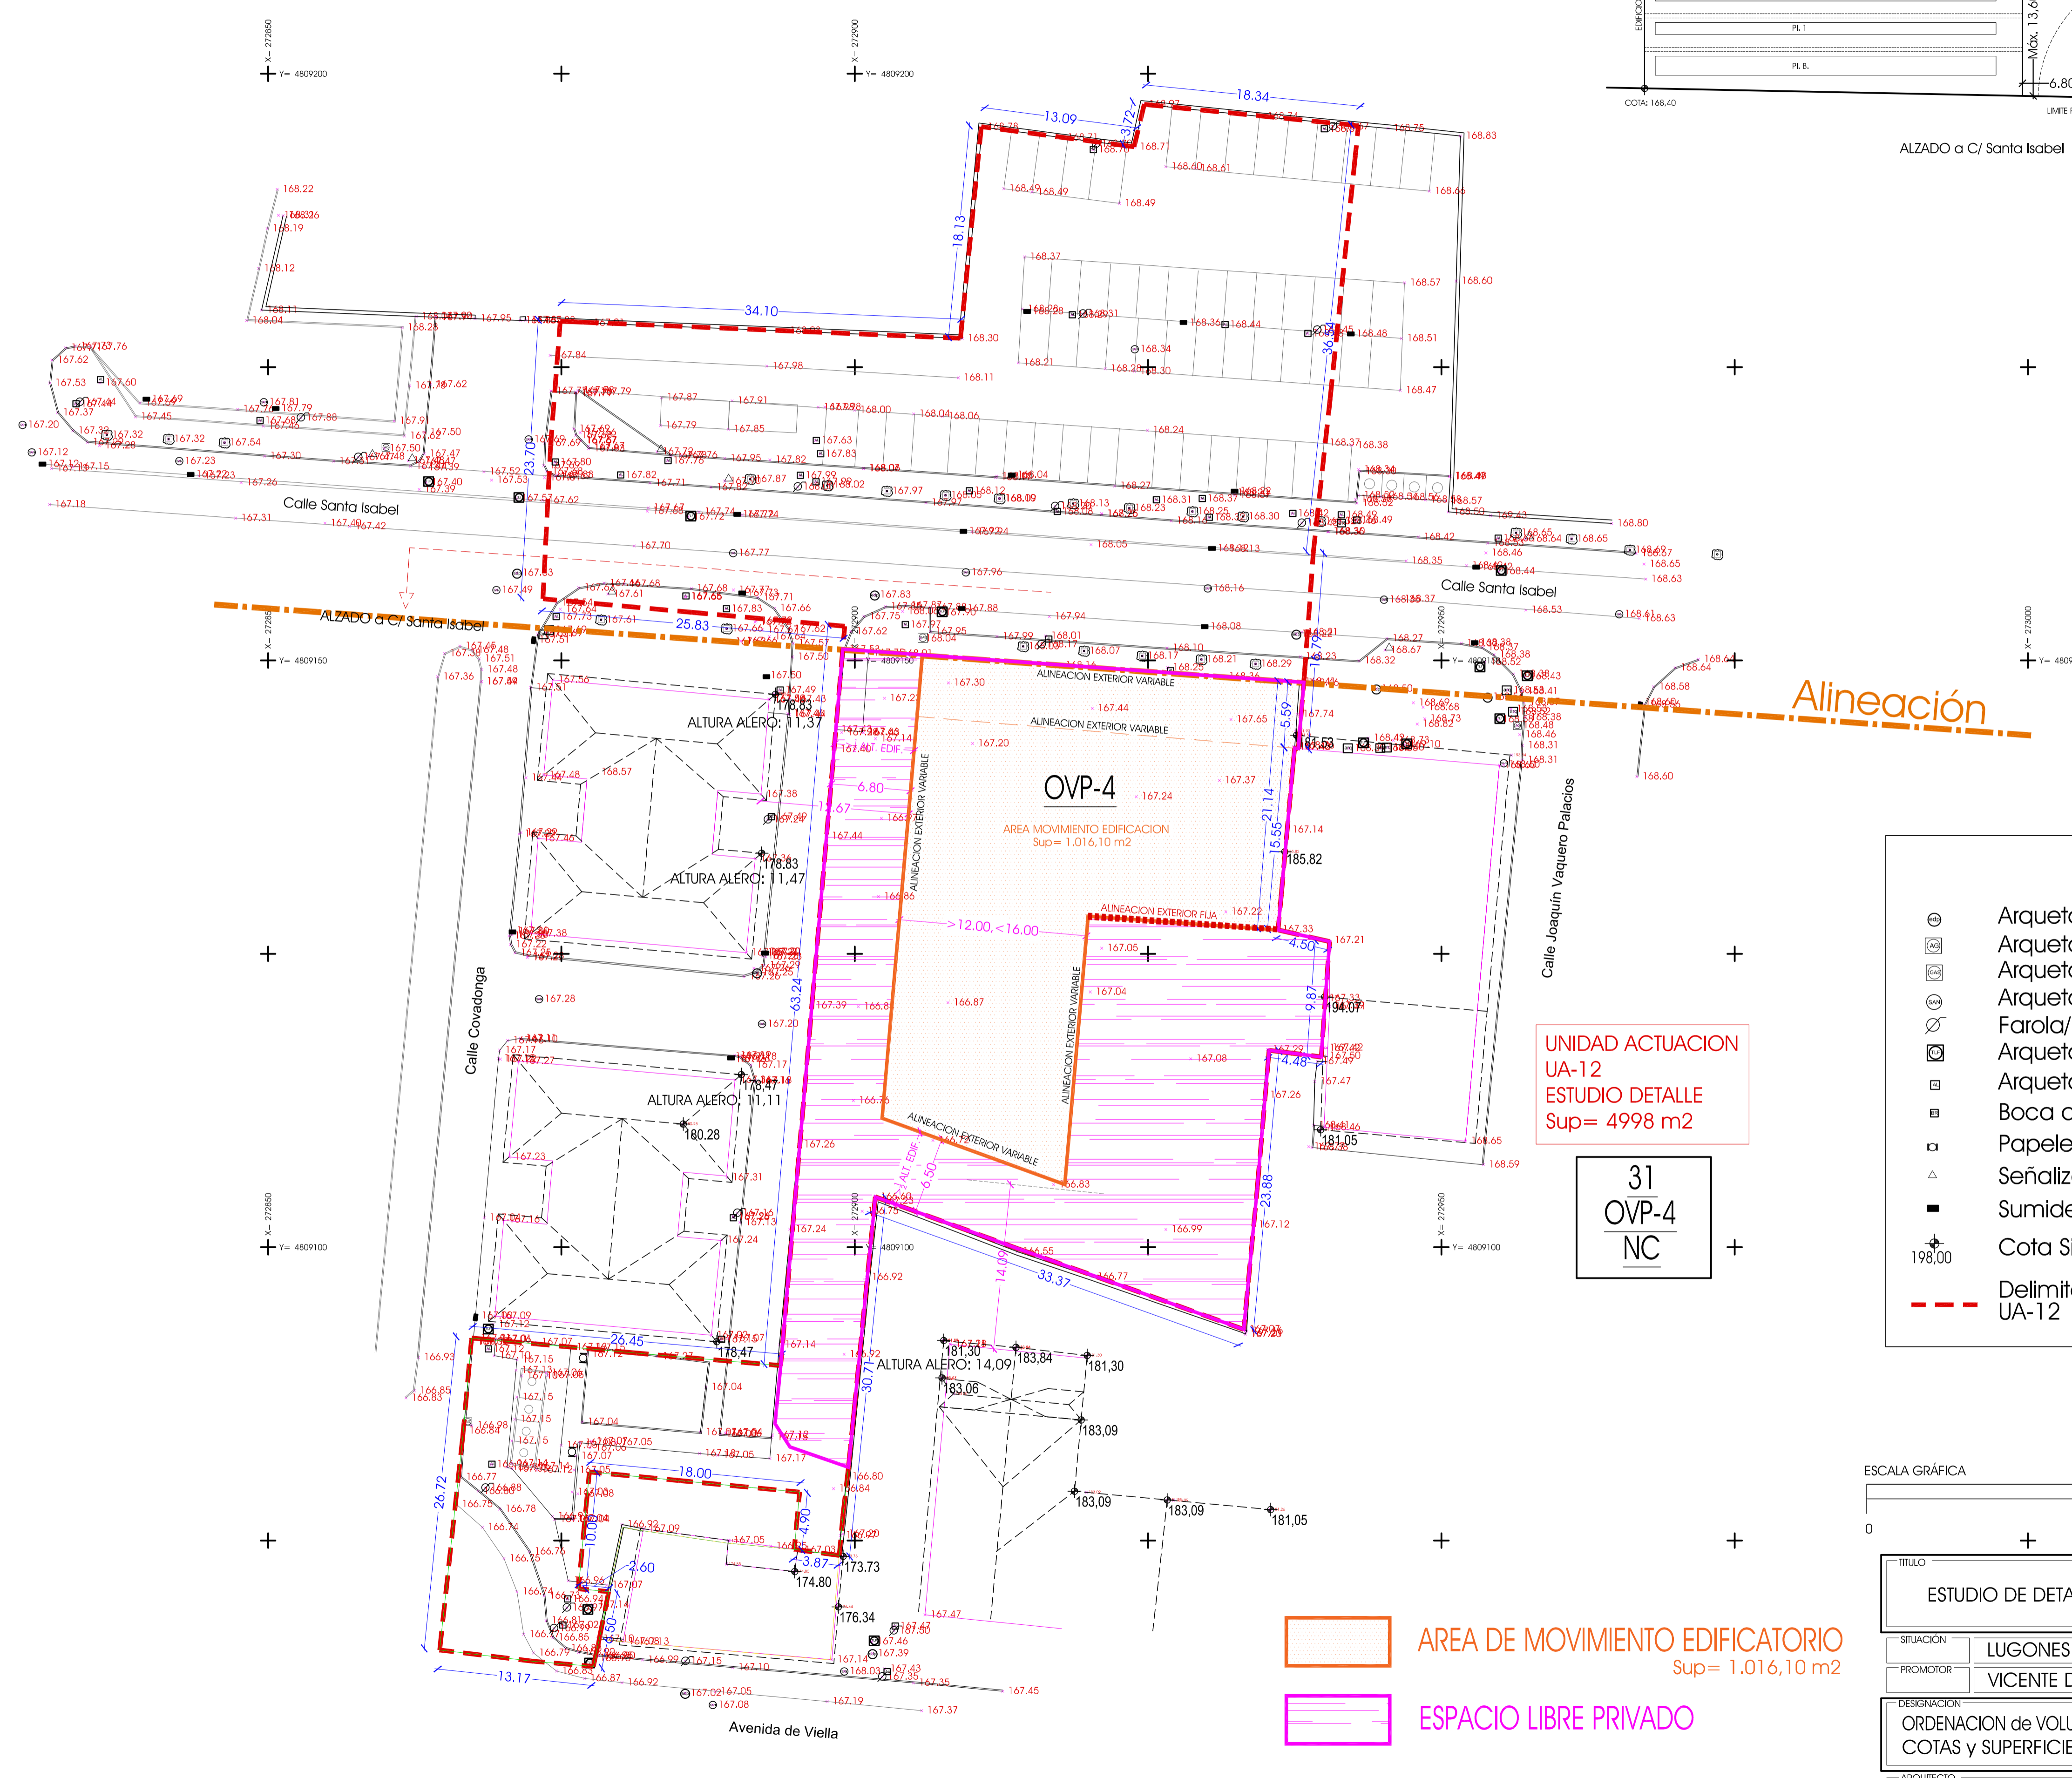


**APROBACION DEFINITIVA**  
ACUERDO PLENO MUNICIPAL  
de fecha 30 de marzo de 2023  
DILIGENCIADO SECRETARIO GENERAL

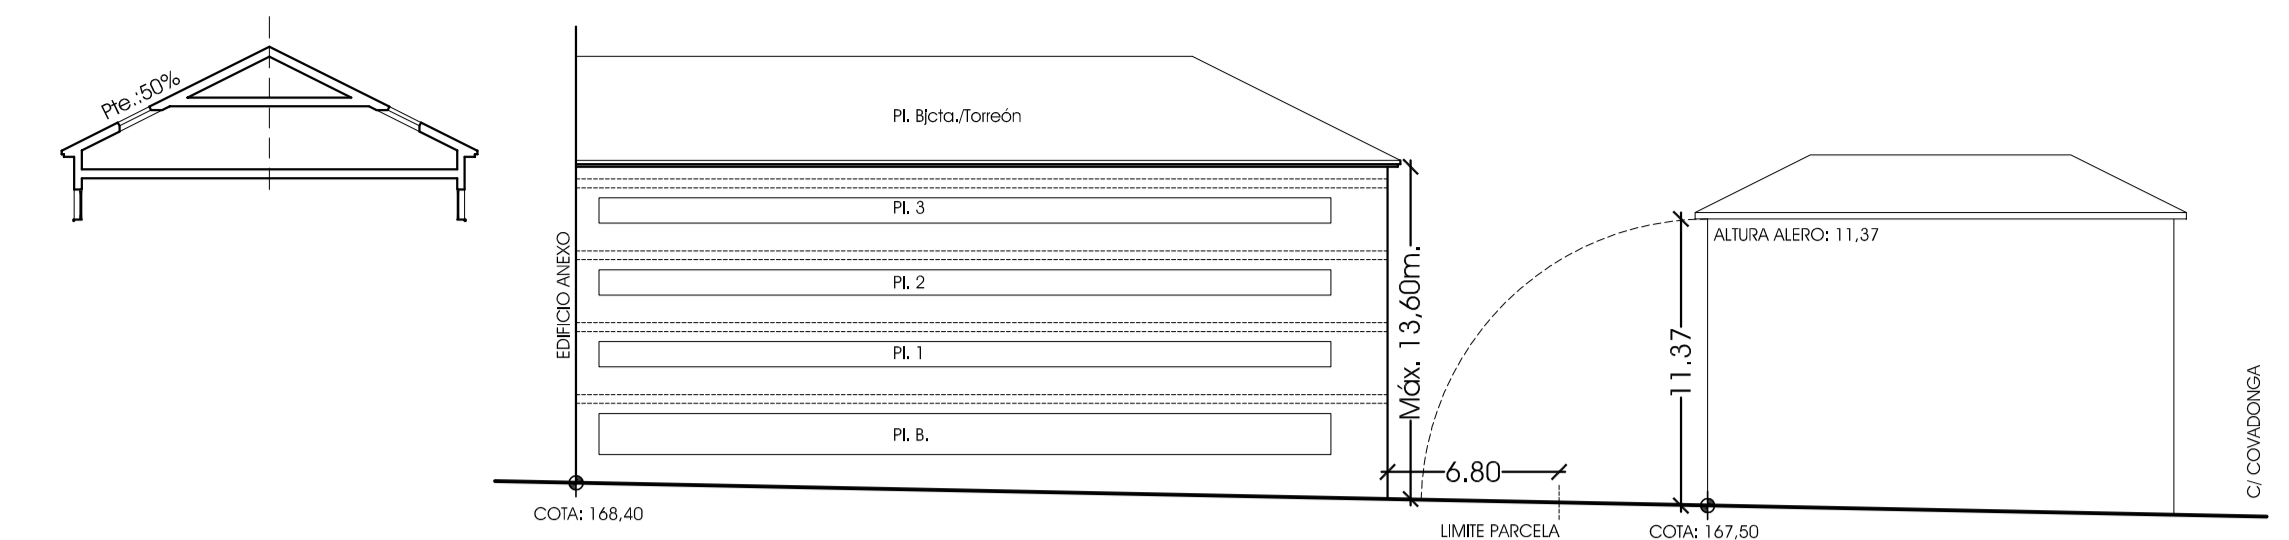

**LEYENDA**

- Arqueta registro de EDP-eREDES Energía
- Arqueta de registro de Abastecimiento
- Arqueta de registro de GAS
- Arqueta de registro de Saneamiento
- Farola/Poste de Alumbrado
- Arqueta de Telefonía
- Arqueta de Alumbrado
- Boca de Riego
- Papelera
- Señalización viaria vertical
- Sumidero
- Cota Singular (alero-cubierta)
- Delimitación AMBITO ACTUACION UA-12 ESTUDIO DE DETALLE

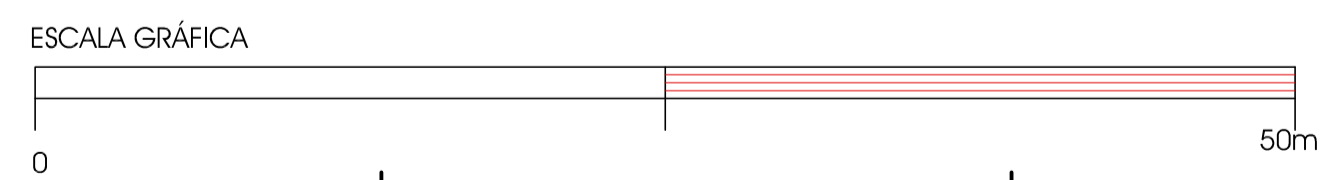

TÍTULO		
ESTUDIO DE DETALLE Y REPARCELACION DE LA UA-12		
SITUACION	LUGONES. -SIERO-	PLANO Nº
PROMOTOR	VICENTE DIAZ ALVAREZ	4
DESIGNACION		ESCALA
ORDENACION de VOLUMENES, ALINEACIONES y RASANTES, COTAS y SUPERFICIES		1/300
		FECHA
		Enero-2023

ARQUITECTO

**APROBACION INICIAL**  
ACUERDO JUNTA DE GOBIERNO LOCAL  
de fecha 3 de febrero de 2023  
DILIGENCIADO SECRETARIO GENERAL

UNIDAD ACTUACION  
UA-12  
ESTUDIO DETALLE  
Sup= 4998 m2

31  
OVP-4  
NC

AREA DE MOVIMIENTO EDIFICATORIO  
Sup= 1.016,10 m2

ESPACIO LIBRE PRIVADO