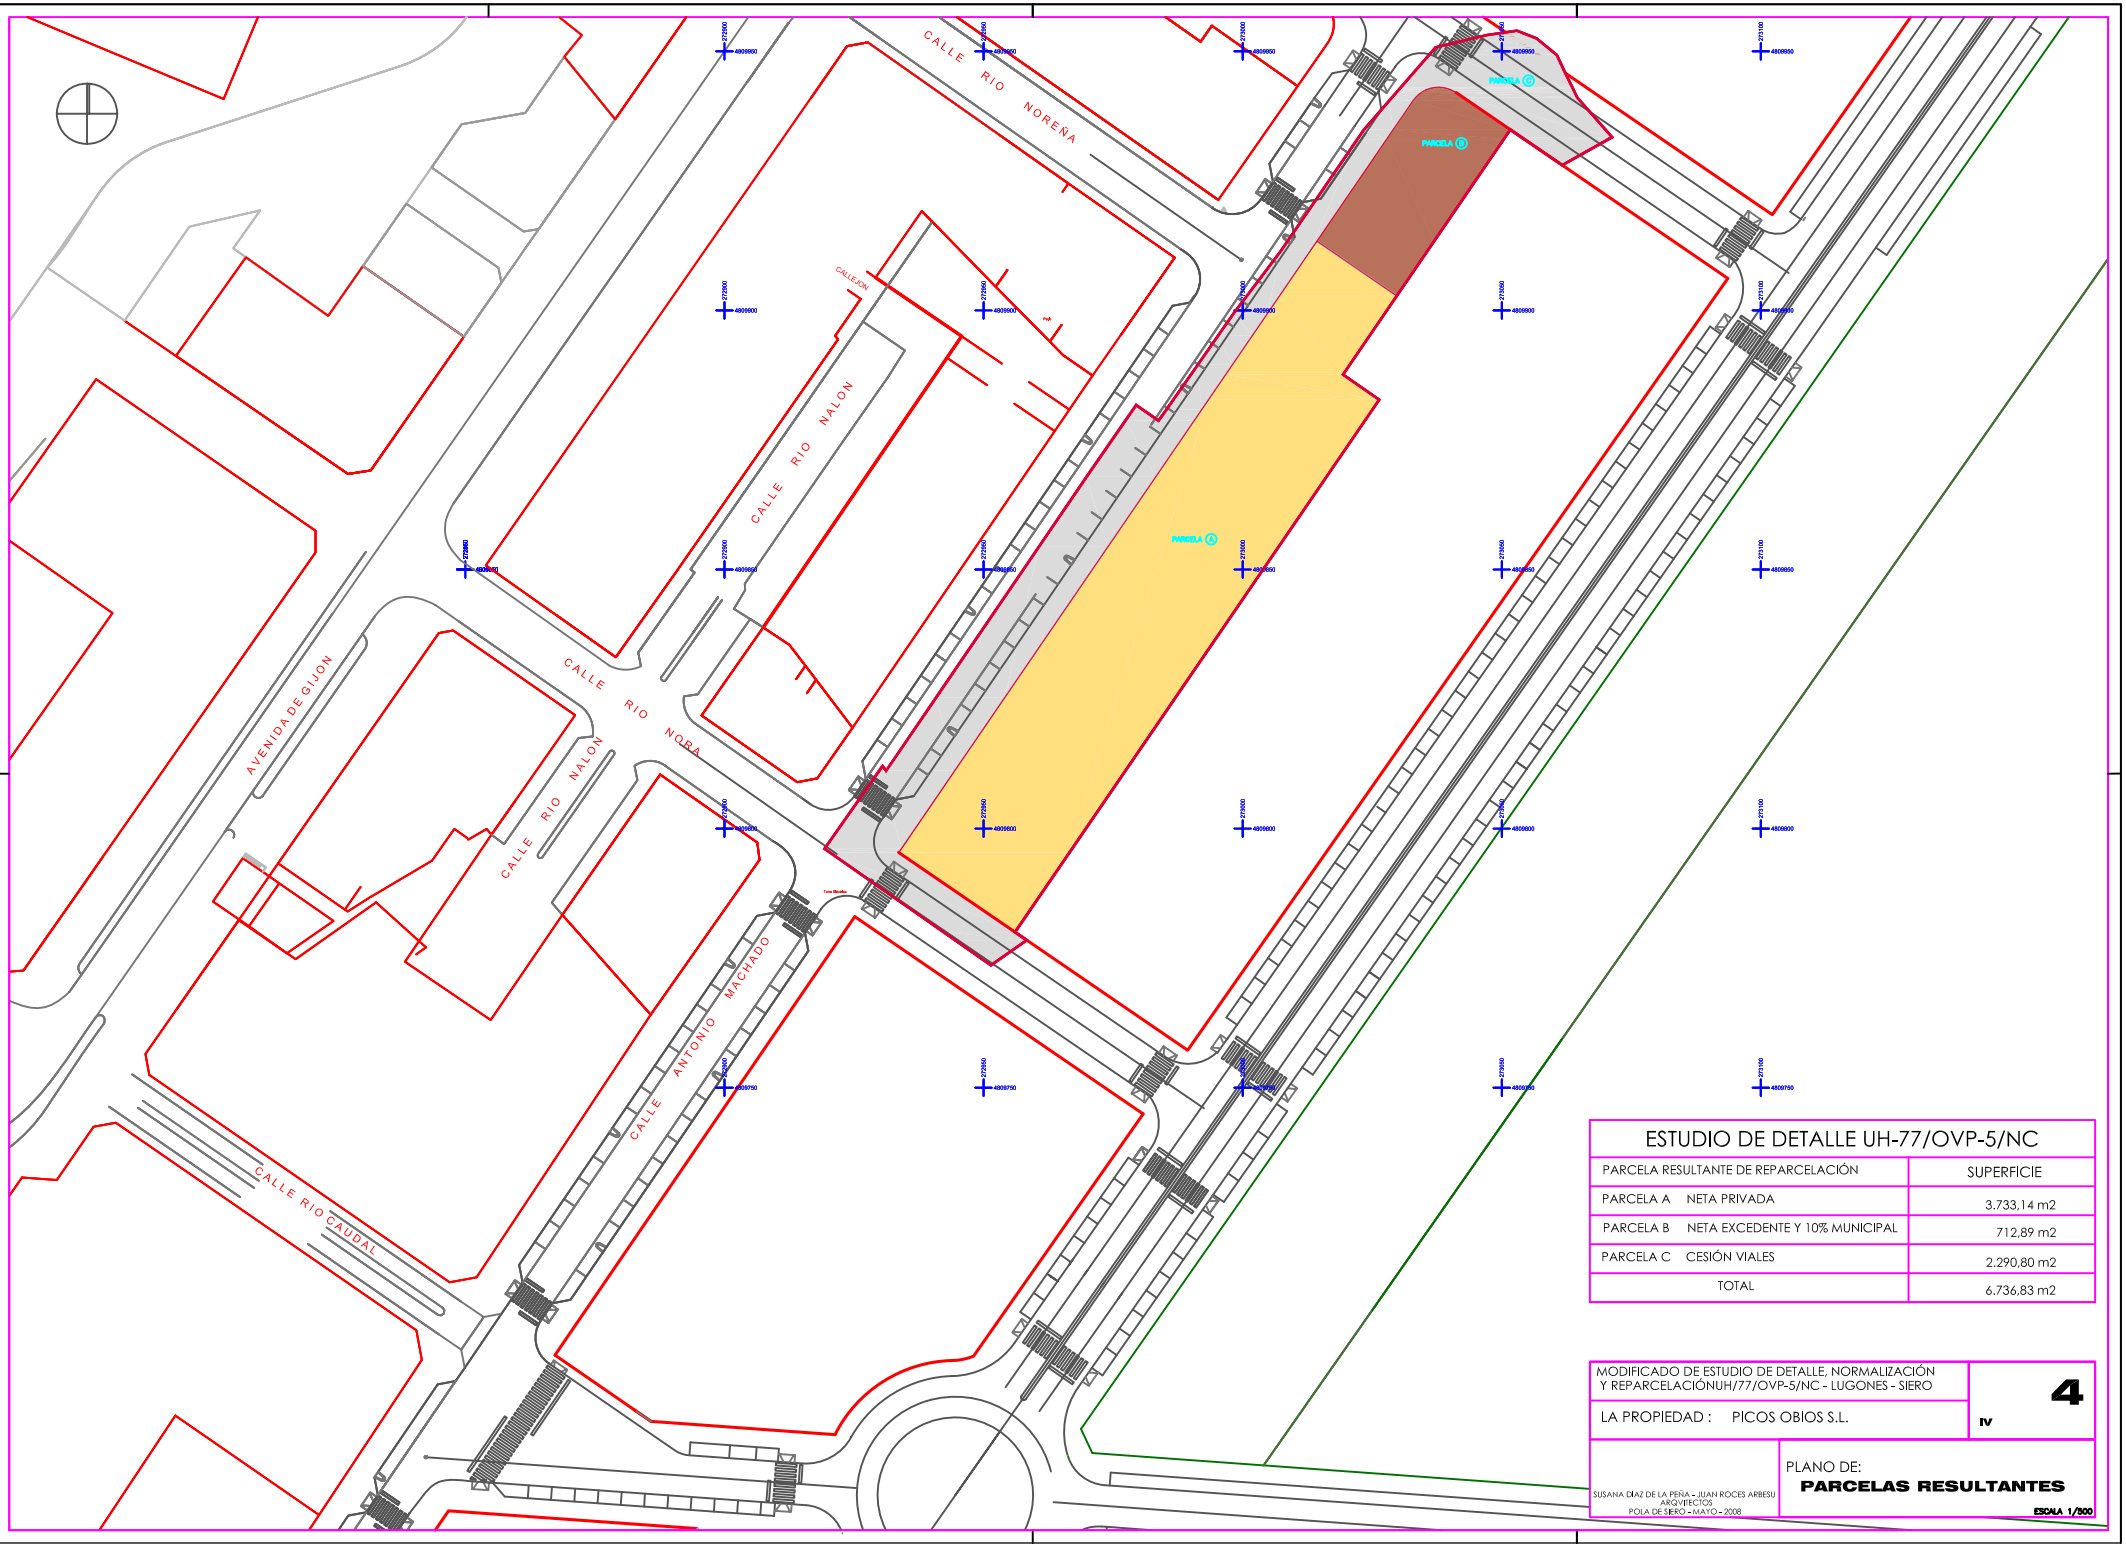

ESTUDIO DE DETALLE UH-77/OVP-5/NC	
PARCELA RESULTANTE DE REPARCELACIÓN	SUPERFICIE
PARCELA A NETA PRIVADA	3.733,14 m2
PARCELA B NETA EXCEDENTE Y 10% MUNICIPAL	712,89 m2
PARCELA C CESIÓN VIALES	2.290,80 m2
TOTAL	6.736,83 m2

MODIFICADO DE ESTUDIO DE DETALLE, NORMALIZACIÓN Y REPARCELACIÓNUH/77/OVP-5/NC - LUGONES - SIERO

LA PROPIEDAD : PICOS OBIOS S.L.

4

IV

SUSANA DIAZ DE LA PEÑA - JUAN ROCES ARBESU
ARQVITECTOS
POLA DE SIERO - MAYO - 2008

PLANO DE:

PARCELAS RESULTANTES

ESCALA 1/500