
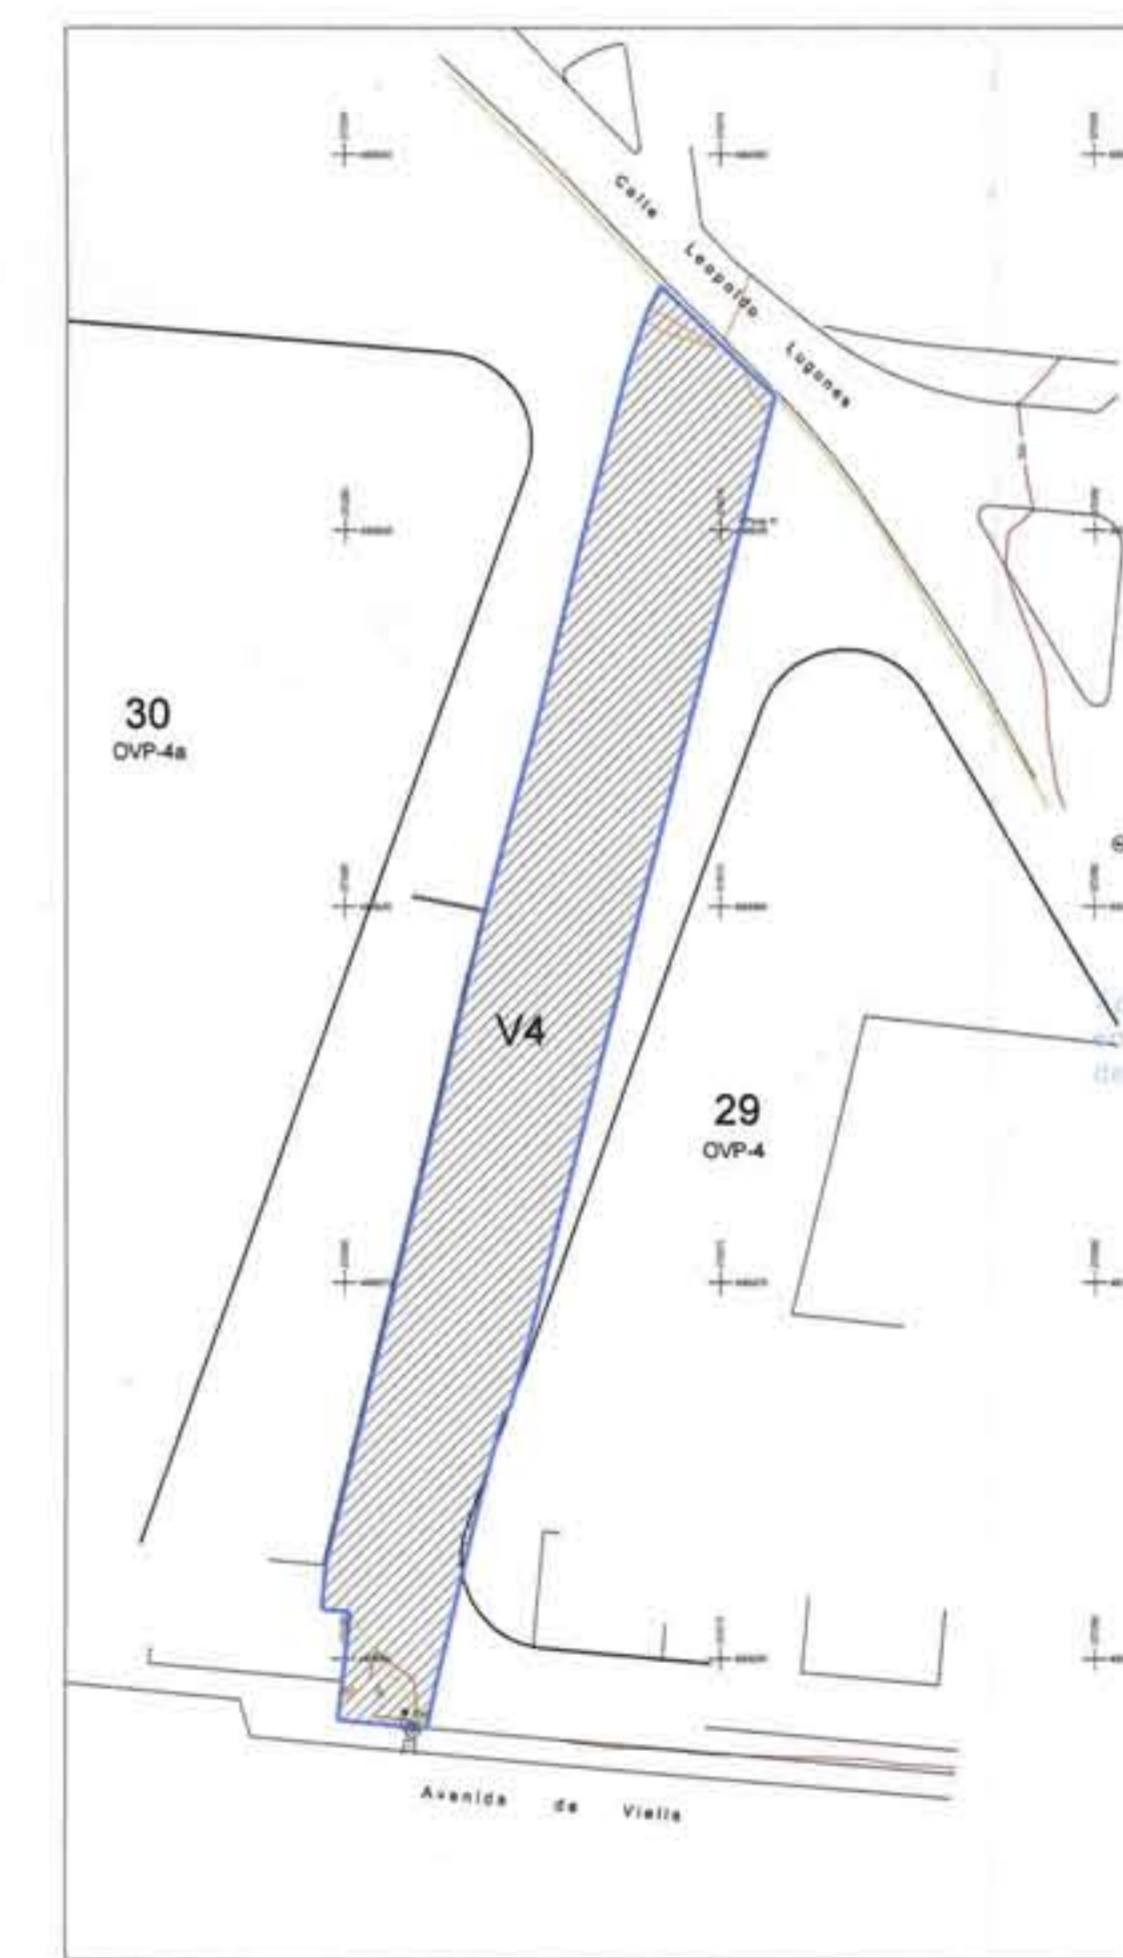


PROPIETARIO	BLOQUE
D. VICENTE DIAZ ALVAREZ	I - II - IV
TENA Y SALGADO S.A.	III - V - VI - VII
CONSTRUCCIONES PAULINO	VIII
D. RAUL GUTIERREZ	IX
AYUNTAMIENTO	X

Aprovechamiento = 18.479,42 m²

bloque I	aprov.= 2916.97m ²
bloque II	aprov.= 1231.38m ²
bloque III	aprov.= 2393.40 m ²
bloque IV	aprov.= 948.02 m ²
bloque V	aprov. = 911.14 m ²
bloque VI	aprov.= 2148.69 m ²
bloque VII	aprov.= 2073.40 m ²
bloque VIII	aprov.= 2963.14 m ²
bloque IX	aprov.= 1118.18 m ²
bloque X	aprov.= 1775.10 m ²

	Espacio libre privado
	Espacio libre público de cesión Sup. = 547,03 m ²
	Espacio público de cesión- Equipamiento. Sup. = 2.220,78 m ²
	Espacio público de cesión - Zona verde Sup. = 2.927,28 m ²
	Espacio público de cesión - Vial Sup. = 5116,04 m ²
	V1 sup.= 2477,85 m ² V2 sup.= 961,15 m ² V3 sup.= 835,78 m ² V4 sup.= 891,26 m ²
	Espacio público de cesión - Via propuesta Sup. = 2.106,90 m ²
	NV1 sup.= 1199,08 m ² NV2 sup.= 888,19 m ² NV3 sup.= 520,15 m ²

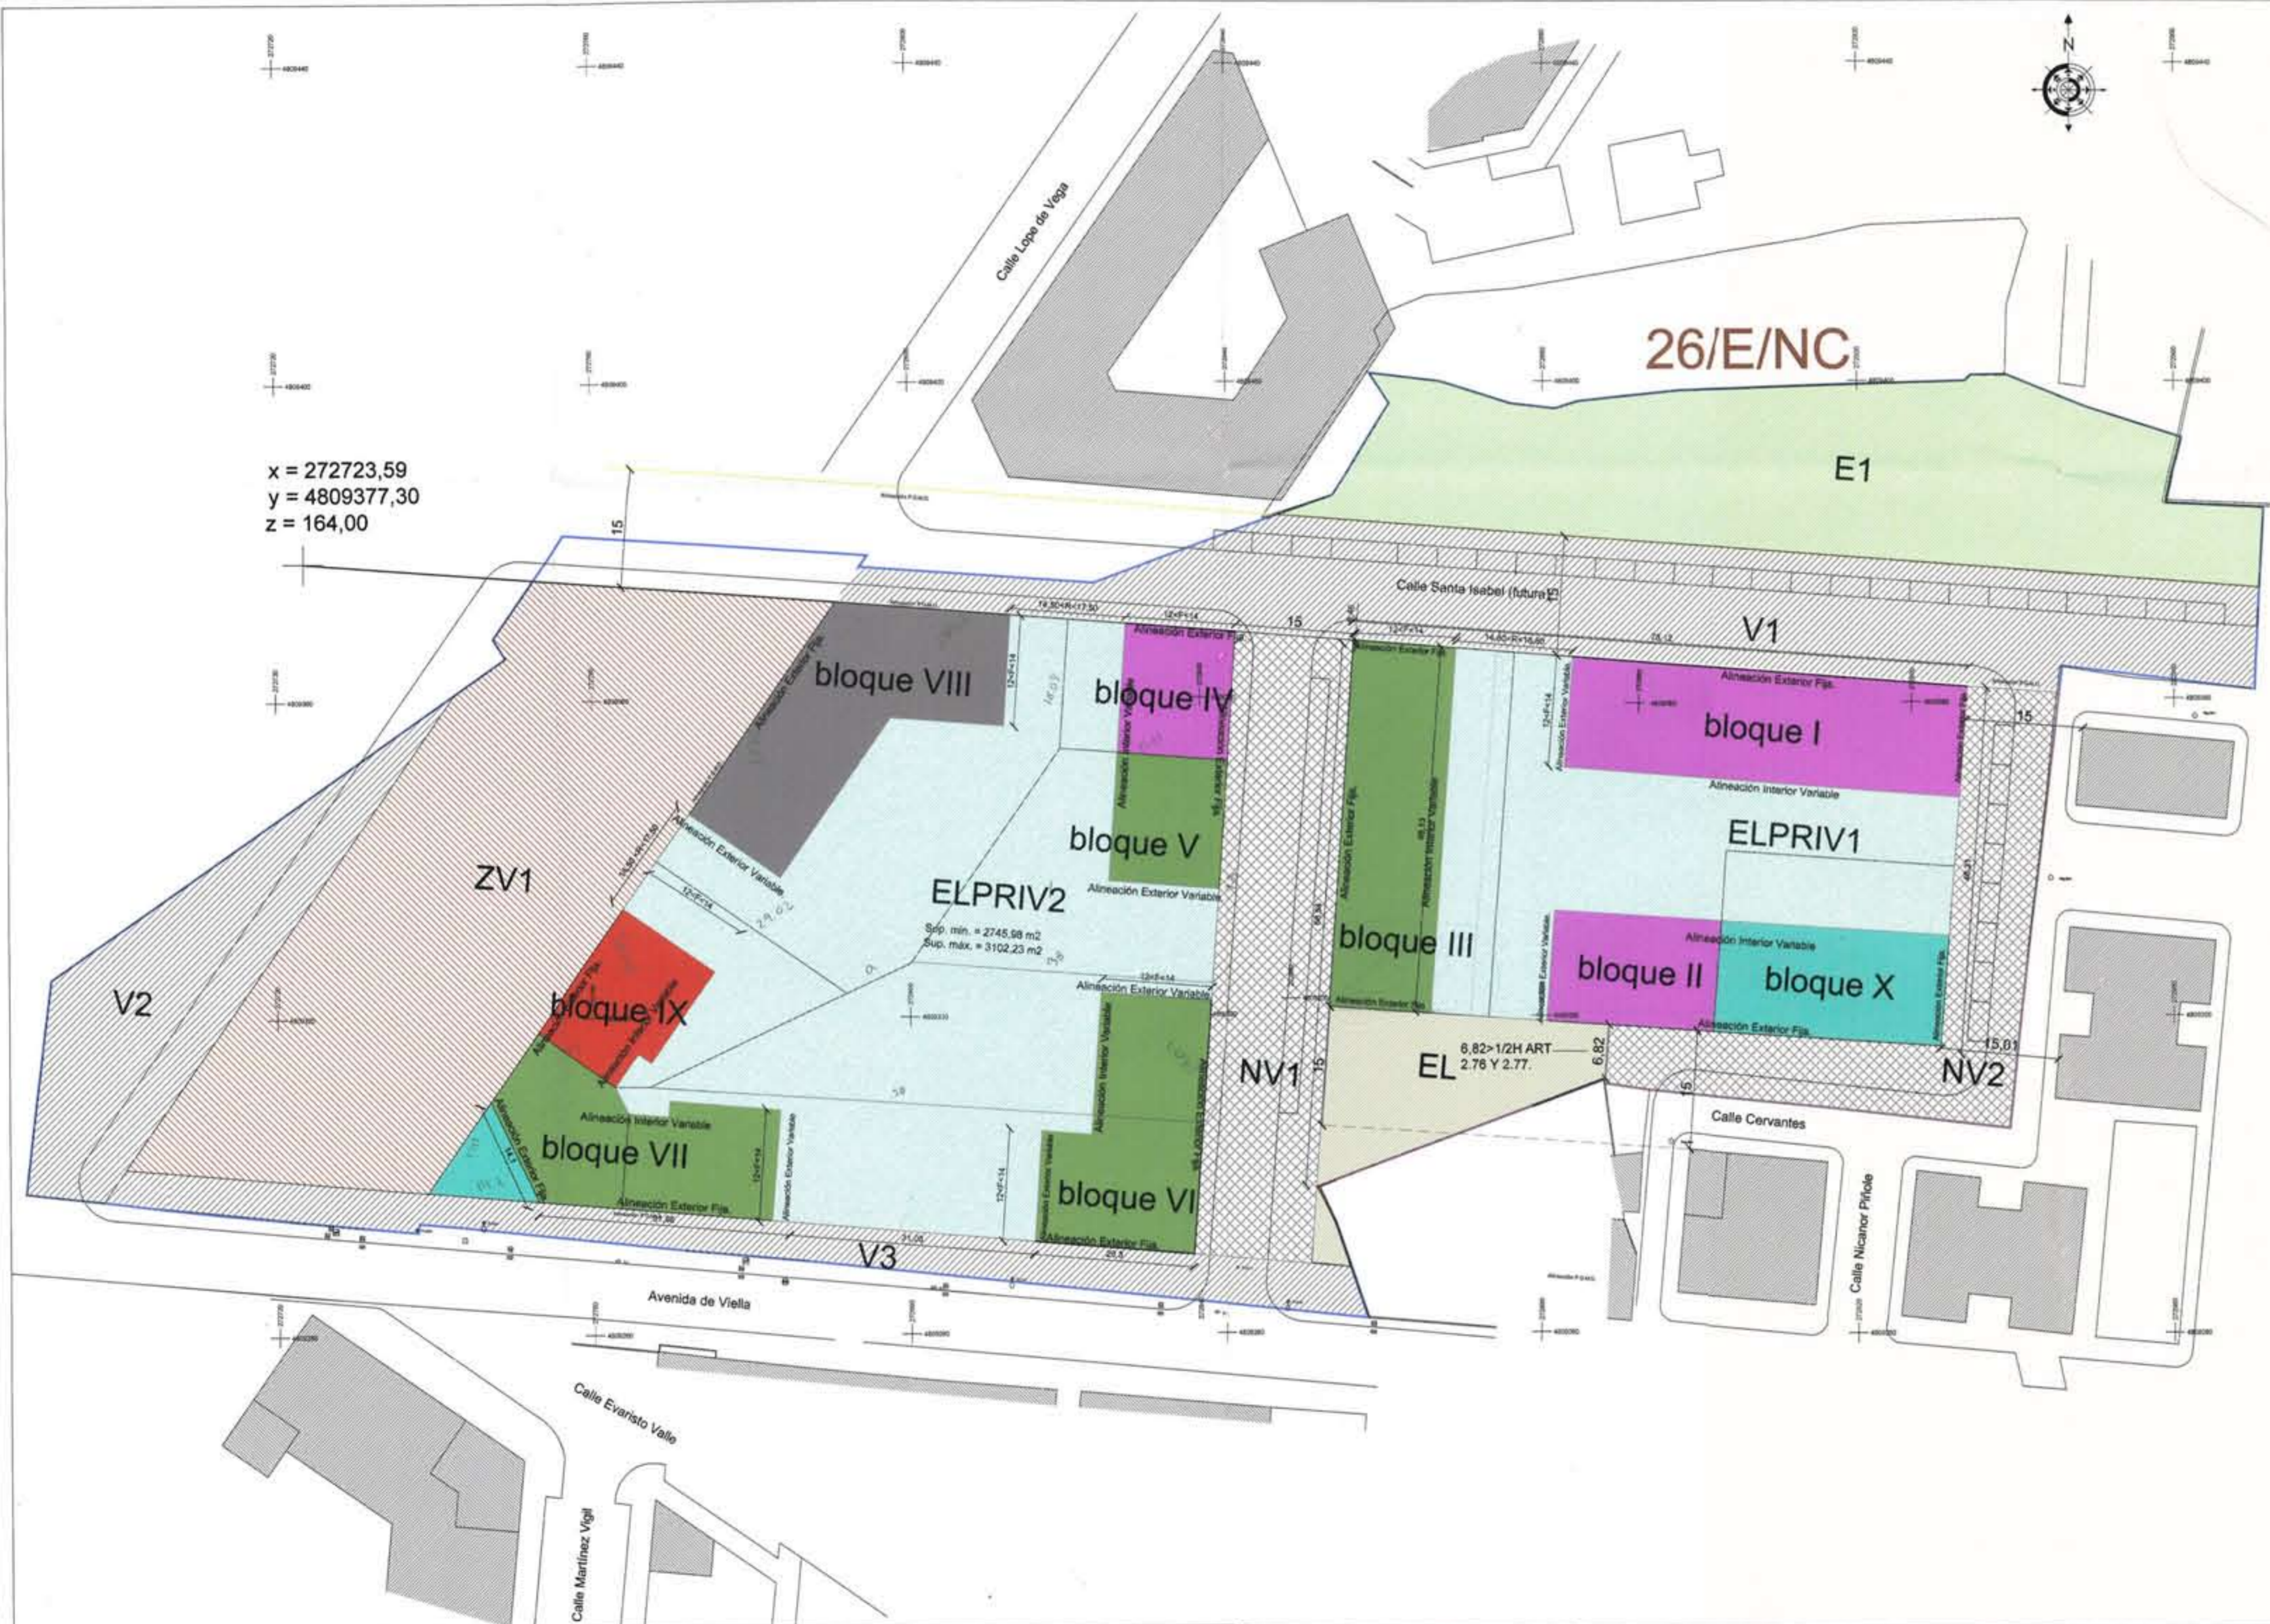

Estudio de detalle
 ANEXO AL TEXTO REFUNDIDO ESTUDIO DE DETALLE
 DE LAS UH 32/OVP-4/NC, 26/E/NC
 Y DE LAS FINCA 32950-07 DE LUGONES

Situación
 AVENIDA DE VIELLA Y C/. SANTA ISABEL

Plano
 ORDENACIÓN
 ALINEACIONES Y RASANTES

Propietario
 TENA Y SALGADO S.A., D. VICENTE DIAZ ALVAREZ
 CONSTRUCCIONES PAULINO Y D. RAUL GUTIERREZ GUTIERREZ

Fecha Septiembre 2009
 Escala 1/1000
 Exp.Col. 319-TR-01-A-020817
 Exp.Est. 319-TR-01-A-020817

ARQUITECTOS
 URIA 13 S.L.

PEDRO ESCOBIO G.

CONSTANTINO G. FERNANDEZ
 CALLE URIA, 13 pral. 33003 OVIEDO
 Tfn. 985.23.35.02 Fax. 985.27.10.36