
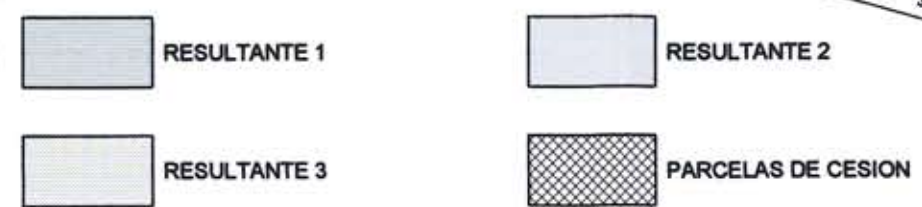


PROPIETARIO	SUPERFICIE APORTADA	PARCELA ADJUDICADA	SUPERFICIE ADJUDICADA	APROVECHAMIENTO ADJUDICADO	MODULO
AYUNTAMIENTO	116,16 m ² .	RESULTANTE 1	446,20 m ² .	803,45 m ² .c.	1,80 m ² .c./m ² .
EXCEDENTES		RESULTANTE 2	929,10 m ² .	1.872,62 m ² .c.	1,80 m ² .c./m ² .
UTE LUGONES	6.240,87 m ² .	RESULTANTE 3	3.094,50 m ² .	5.557,95 m ² .c.	1,80 m ² .c./m ² .
		EDIFICABLE	4.469,80 m ² .	8.034,02 m ² .c.	1,80 m ² .c./m ² .
CESIONES		RESULTANTE 4	1.257,86 m ² .		
		RESULTANTE 5	611,37 m ² .		
PARCIAL	6.357,03 m ² .		6.357,03 m ² .		
AYUNTAMIENTO		RESULTANTE 6	2.810 m ² .		
TOTAL	6.357,03 m ² .		9.167,03 m ² .	8.034,02 m ² .c.	

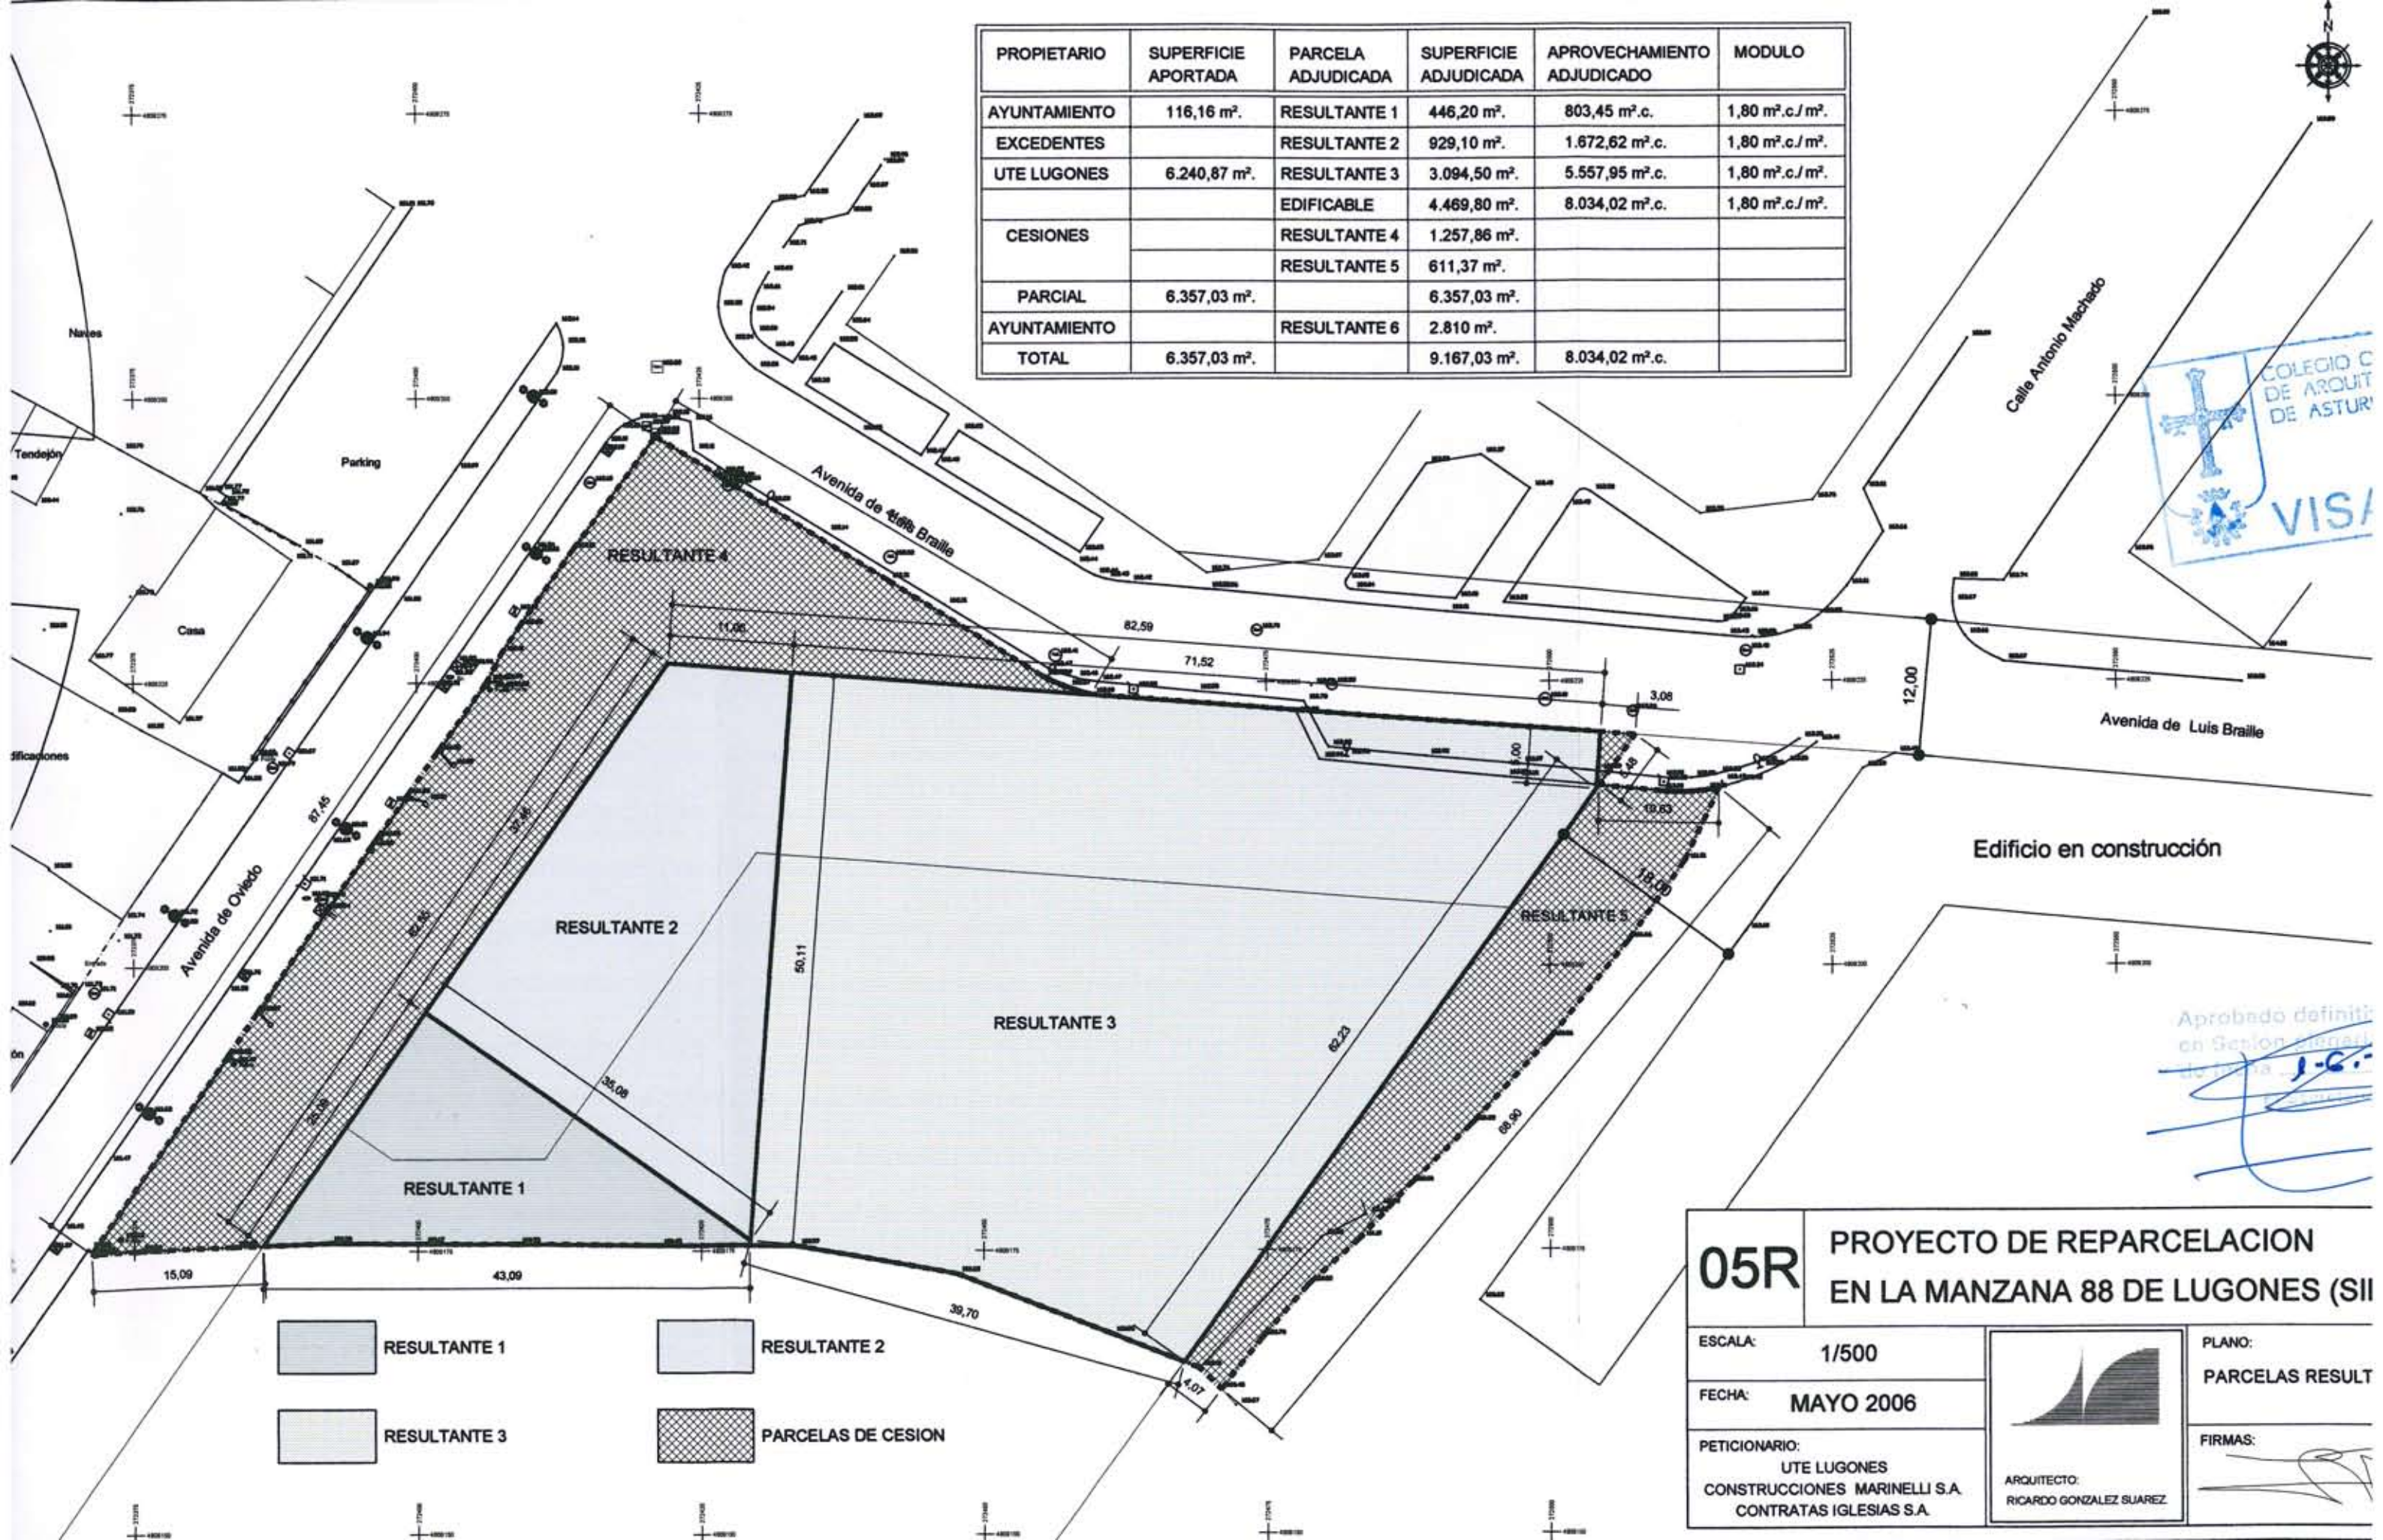

05R PROYECTO DE REPARCELACION EN LA MANZANA 88 DE LUGONES (SII)

ESCALA: 1/500

FECHA: MAYO 2006

PETICIONARIO:
UTE LUGONES
CONSTRUCCIONES MARINELLI S.A.
CONTRATAS IGLESIAS S.A.

ARQUITECTO:
RICARDO GONZALEZ SUAREZ

PLANO:
PARCELAS RESULT

FIRMAS:



Aprobado definitivamente en Sesión Ordinaria de Junta de Gobierno el día 1-6-06