




EMPLAZAMIENTO

ESCALA 1/4000

MODIFICACIÓN Y AMPLIACIÓN
ACCESO ACTUAL A CARRETERA SI-3

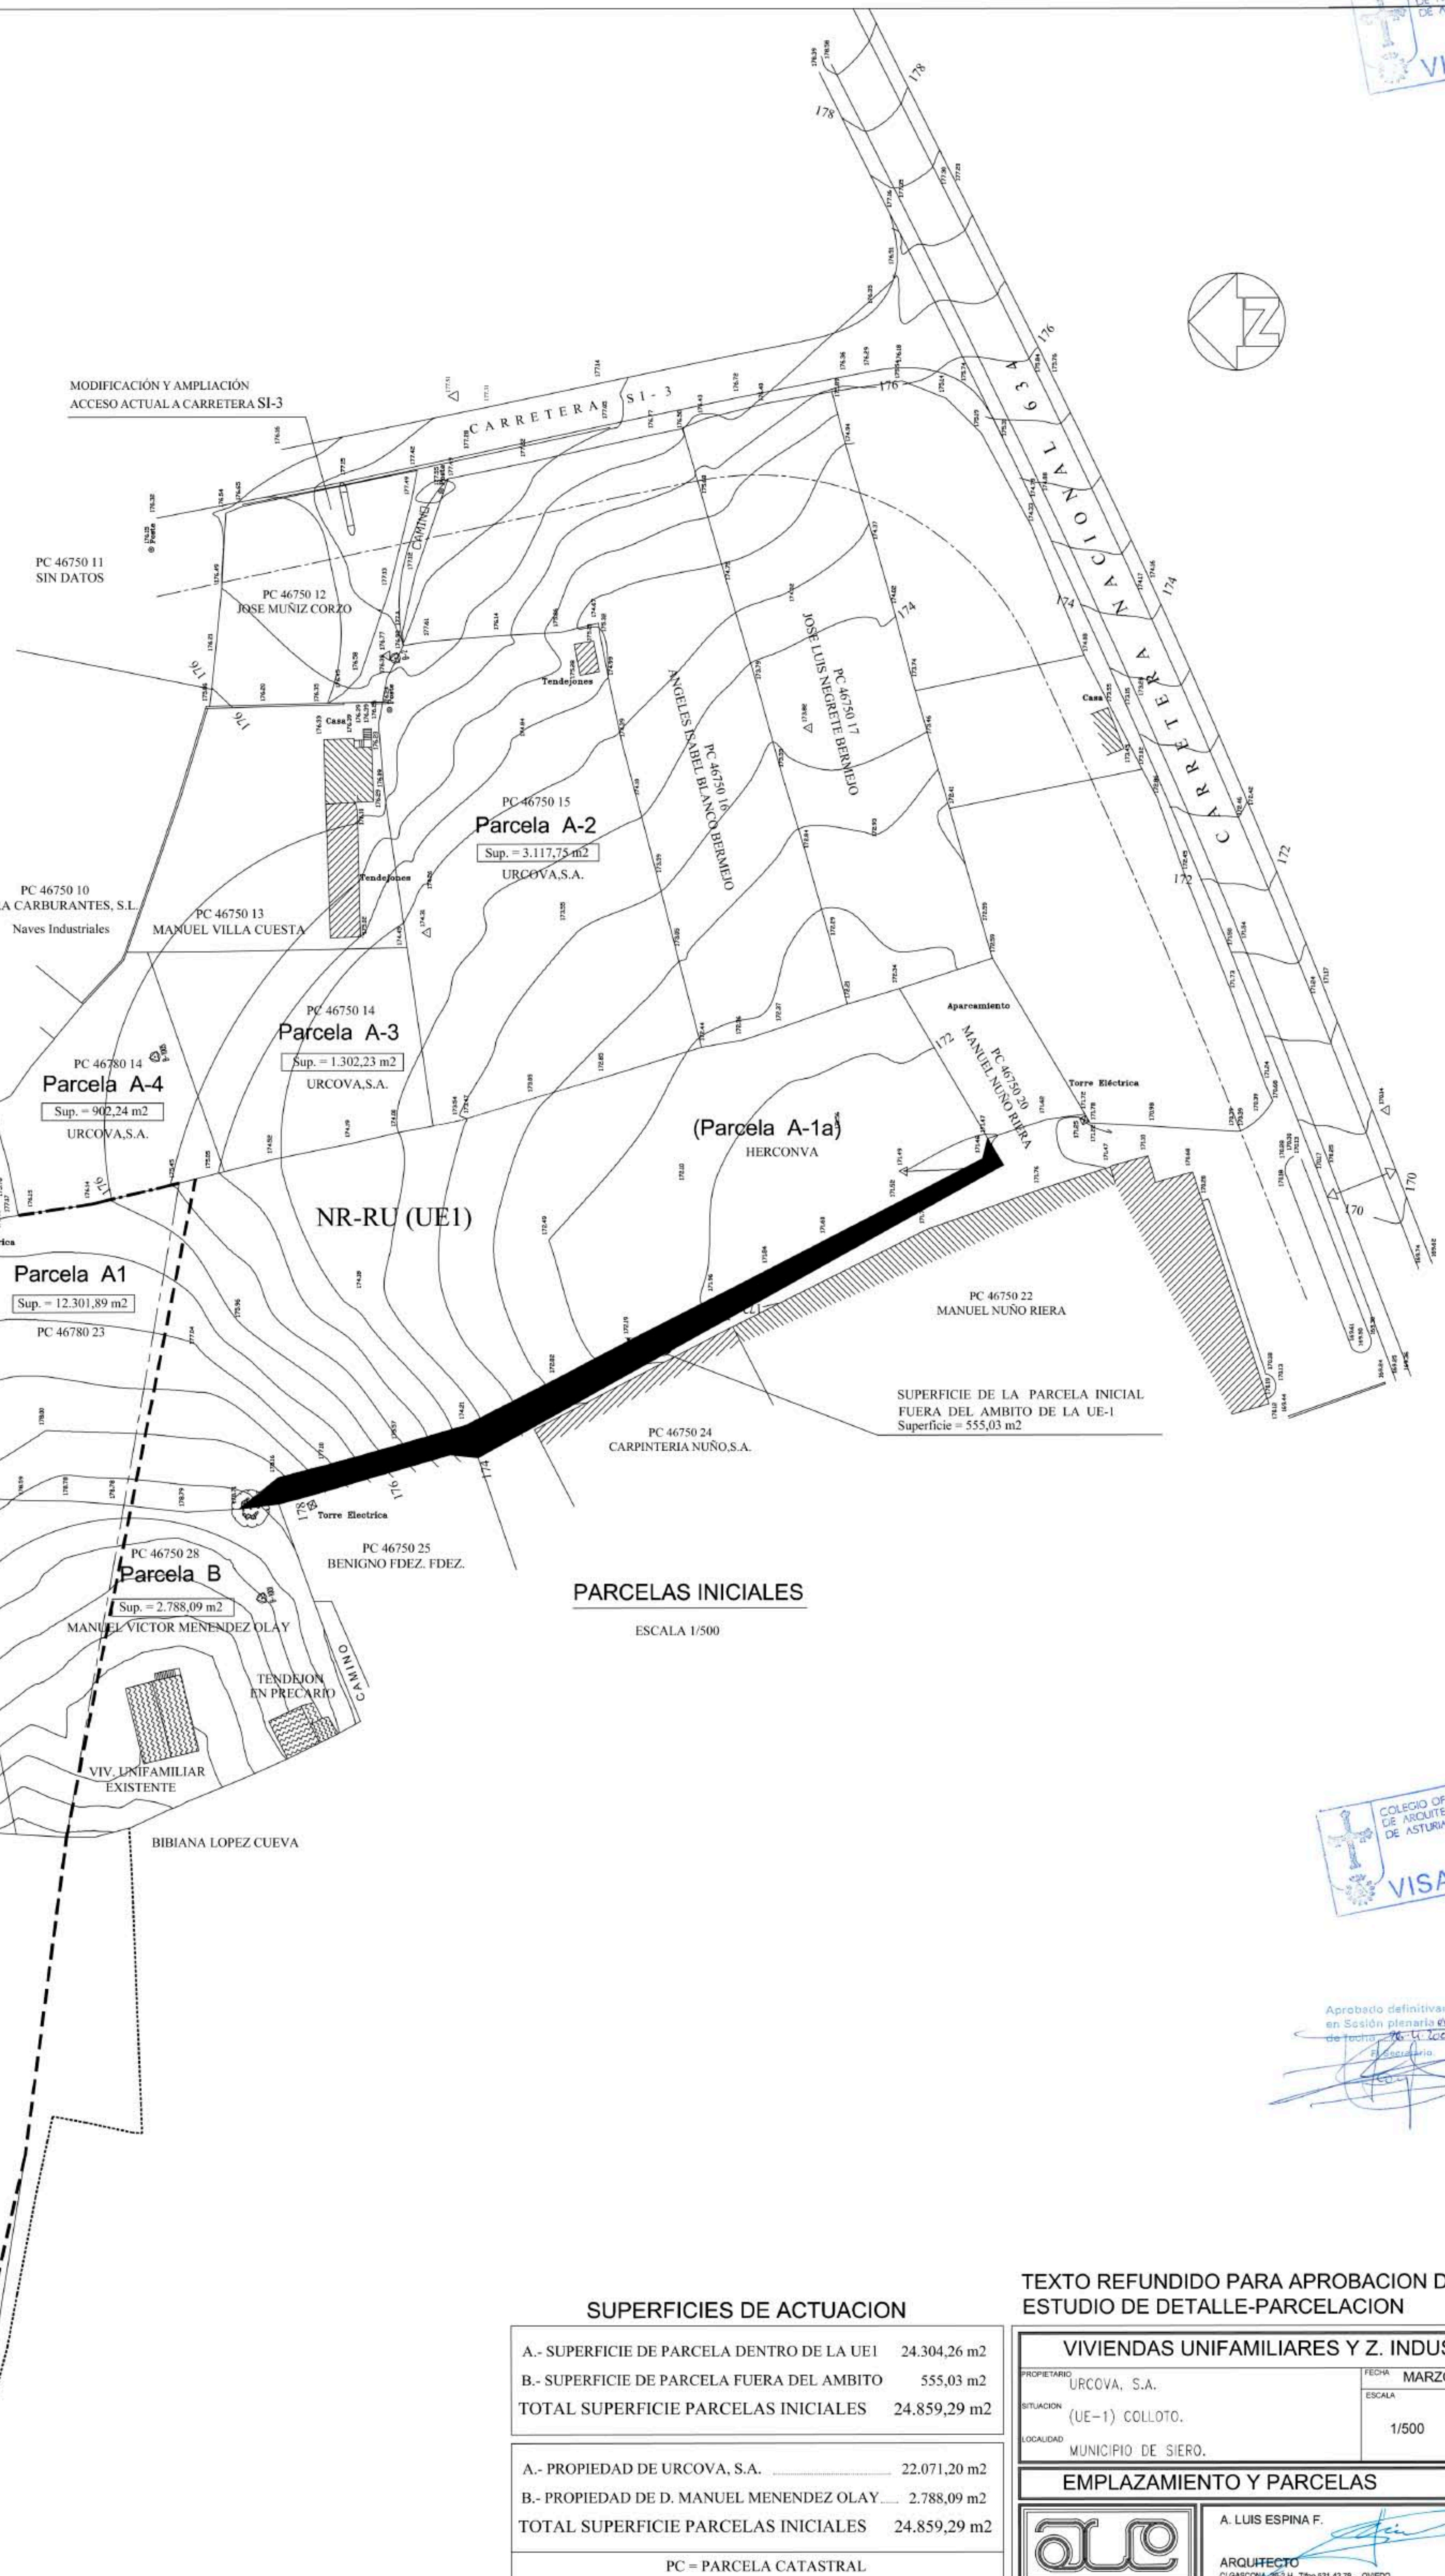

PARCELAS INICIALES

ESCALA 1/500

Naves Industriales

PC 46750 04
RICARDO SUMINISTROS,S.L.
Naves Industriales

PC 46750 03
TENSA,S.A.

PC 46750 08
JULIO MARTIN FRESNADILLO
Naves Industriales

Id (UE1)
(Parcela A-1b)
URCOVA,S.A.

Naves Industriales
PC 46750 02
JULIO VAZQUEZ REDONET

PC 46750 39
Parcela A-5
URCOVA,S.A.
Sup. = 4.447,09 m2

PC 46750 01
JAIME LOPEZ ACHA

POLIGONO 112
PARCELA 151
JAIME LOPEZ ACHA

Parcela A1
Sup. = 12.301,89 m2

PC 46780 14
Parcela A-4
URCOVA,S.A.
Sup. = 902,24 m2

Parcela A-3
Sup. = 1.302,23 m2
URCOVA,S.A.

Parcela A-2
Sup. = 3.117,75 m2
URCOVA,S.A.

PC 46750 10
SUPRA CARBURANTES, S.L.
Naves Industriales

PC 46750 13
MANUEL VILLA CUESTA

PC 46750 14
Parcela A-3
Sup. = 1.302,23 m2
URCOVA,S.A.

Parcela A-2
Sup. = 3.117,75 m2
URCOVA,S.A.

(Parcela A-1a)
HERCONVA

PC 46750 22
MANUEL NUÑO RIERA

SUPERFICIE DE LA PARCELA INICIAL
FUERA DEL AMBITO DE LA UE-1
Superficie = 555,03 m2

PC 46750 24
CARPINTERIA NUÑO,S.A.

Parcela B
Sup. = 2.788,09 m2
MANUEL VICTOR MENENDEZ OLAY

PC 46750 25
BENIGNO FDEZ. FDEZ.

VIV. UNIFAMILIAR
EXISTENTE

BIBIANA LOPEZ CUEVA

CAMINO

SUPERFICIES DE ACTUACION

A.- SUPERFICIE DE PARCELA DENTRO DE LA UE1	24.304,26 m2
B.- SUPERFICIE DE PARCELA FUERA DEL AMBITO	555,03 m2
TOTAL SUPERFICIE PARCELAS INICIALES	24.859,29 m2

A.- PROPIEDAD DE URCOVA, S.A.	22.071,20 m2
B.- PROPIEDAD DE D. MANUEL MENENDEZ OLAY	2.788,09 m2
TOTAL SUPERFICIE PARCELAS INICIALES	24.859,29 m2

PC = PARCELA CATASTRAL

TEXTO REFUNDIDO PARA APROBACION DEFINITIVA
ESTUDIO DE DETALLE-PARCELACION

PROPIETARIO: URCOVA, S.A.		FECHA: MARZO 2007	
SITUACION: (UE-1) COLLOTO.		ESCALA:	NUMERO:
LOCALIDAD: MUNICIPIO DE SIERO.		1/500	1RF
EMPLAZAMIENTO Y PARCELAS			
		A. LUIS ESPINA F. ARQUITECTO <small>CI GARCÓN/45214. Tfnº 521.42.78. OVIEDO</small>	