



4807300
281400

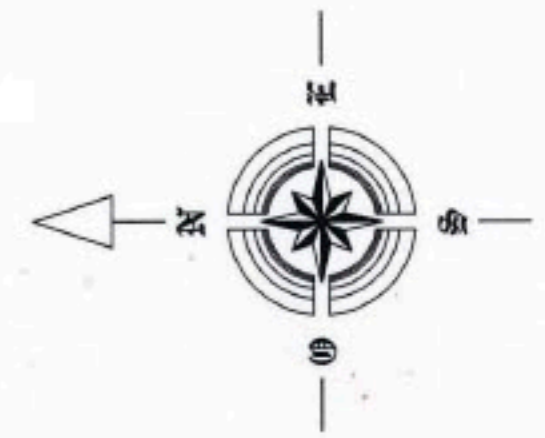

Aprobado definitivamente
en Sesión plenaria de fecha 21 de Mayo de 2003

[Signature]

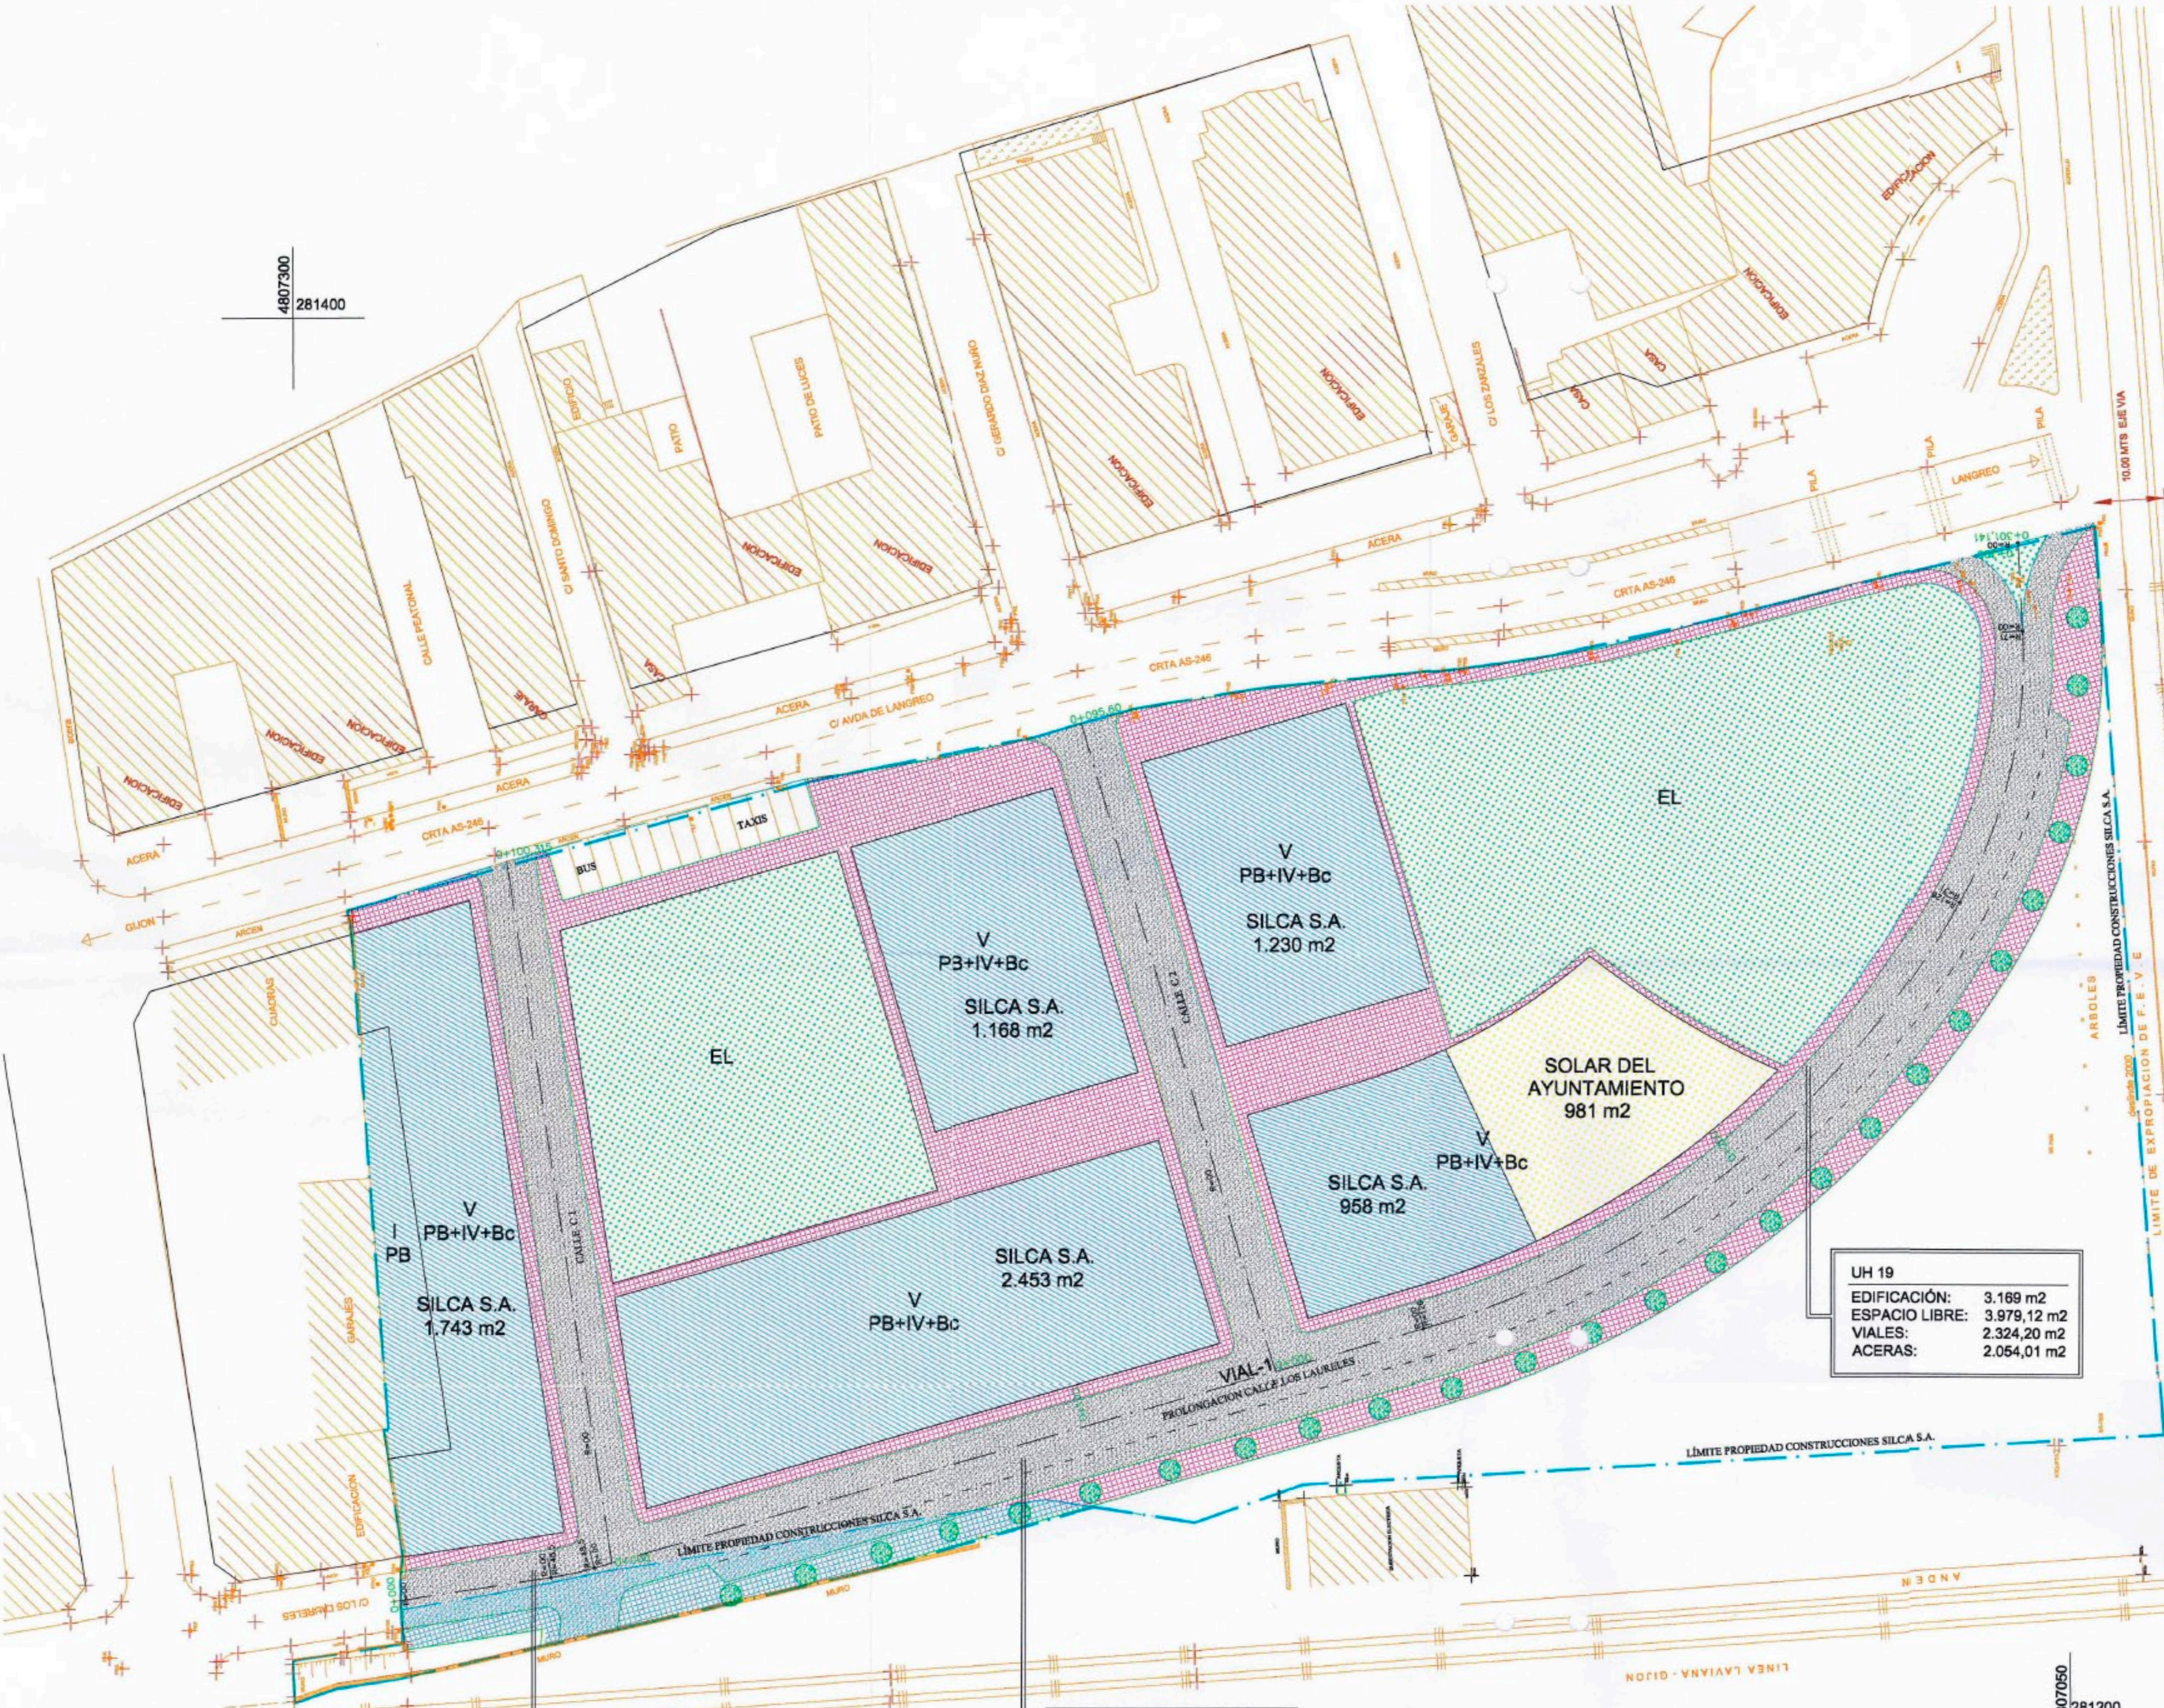

UH 19	
EDIFICACIÓN:	3.169 m ²
ESPACIO LIBRE:	3.979,12 m ²
VIALES:	2.324,20 m ²
ACERAS:	2.054,01 m ²

UH 16	
EDIFICACIÓN:	3.621 m ²
ESPACIO LIBRE:	2.206,71 m ²
VIALES:	1.963,32 m ²
ACERAS:	1.647,96 m ²

UH 14	
EDIFICACIÓN:	1.743 m ²
ESPACIO LIBRE:	528,99 m ²
VIALES:	295,32 m ²
ACERAS:	295,32 m ²

— AMBITO TERRITORIAL DEL ESTUDIO DE DETALLE

	EDIFICACIÓN = 8.533 m ²
	ESPACIO LIBRE = 6.185,83 m ²
	VIALES = 4.816,51 m ²
	ACERAS = 3.997,29 m ²

COLEGIO OFICIAL DE ARQUITECTOS DE ASTURIAS
VISADO

PROYECTO: ESTUDIO DE DETALLE DE "LOS JARDINES DEL COLEGIAL" EL BERRON, SIERO.

PROPIETARIO: CONSTRUCCIONES SILCA S.A.
PLANO Nº: 4
ORDENACIÓN DE VOLÚMENES

REGISTRO: G 044
FECHA: MARZO 2003
ESCALA: 1/500

mingotes pendás
estudio@arquired.es C/ Cebrates 78, 1º 33201 GIJÓN Tfno.: 985 350900 FAX 985 350942

