


“EL PRESENTE DOCUMENTO ES COPIA DE SU ORIGINAL DEL QUE SON AUTORES EL/L OS ARCHITECTOS FIRMANTES. LA UTILIZACION TOTAL O PARCIAL, ASI COMO CUALQUIER REPRODUCCION O CESION A TERCEROS, REQUERIRA LA PREVIA AUTORIZACION EXPRESA DE SU AUTOR QUEDANDO EN TODO CASO PROHIBIDA CUALQUIER MODIFICACION UNILATERAL DEL MISMO”

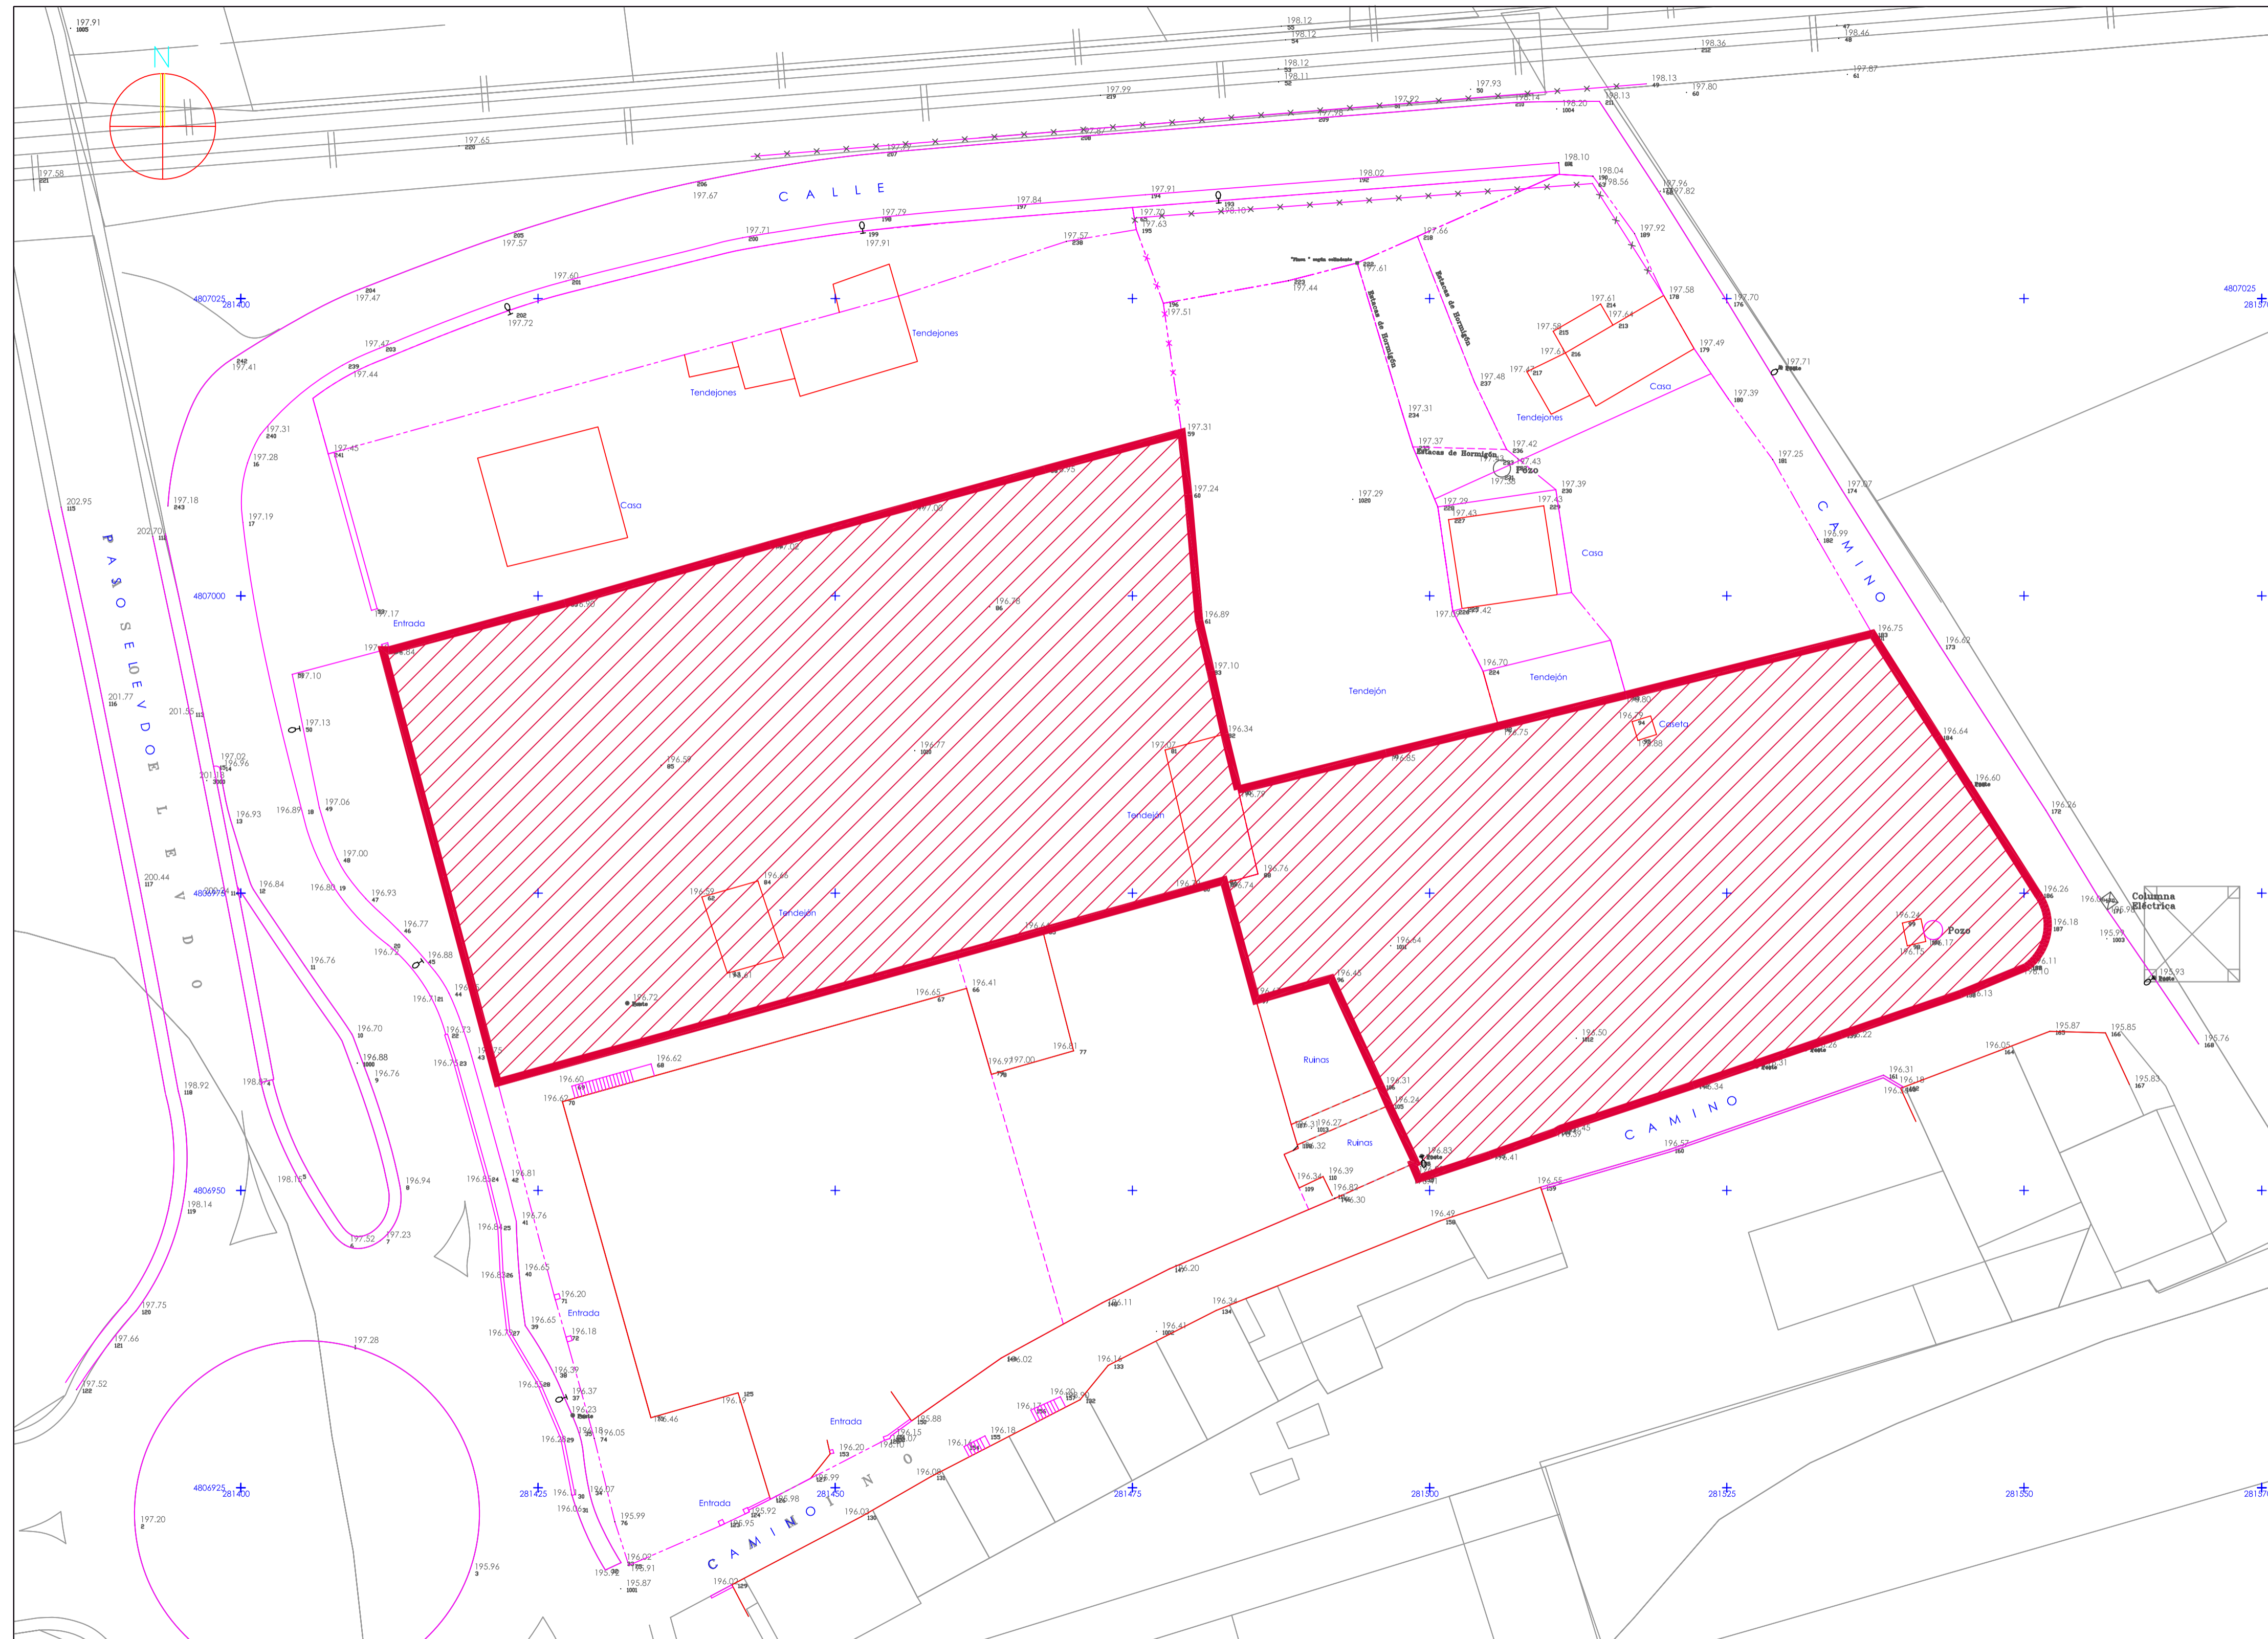

2/VII

PLANO DE :

DELIMITACIÓN DE
UNIDAD DE EJECUCIÓN

E.1/500

MODIFICADO DE
ESTUDIO DE DETALLE
Y REPARCELACIÓN

SUELO URBANO
COMERCIAL
UH/50/COM/NC
EL BERRÓN - SIERO

LA PROPIEDAD
PRONOREÑA 3000 S.L.

SUSANA DIAZ DE LA PEÑA
JUAN ROCES ARBESU
ARQUITECTOS

POLA DE SIERO - DICIEMBRE - 2008

865