


— ÁMBITO DEL ESTUDIO DE DETALLE

PROPIEDADES	SUPERFICIE m2
FINCA A	10.208,24
Ct. MUNICIPAL	780,87
TOTAL	10.989,11

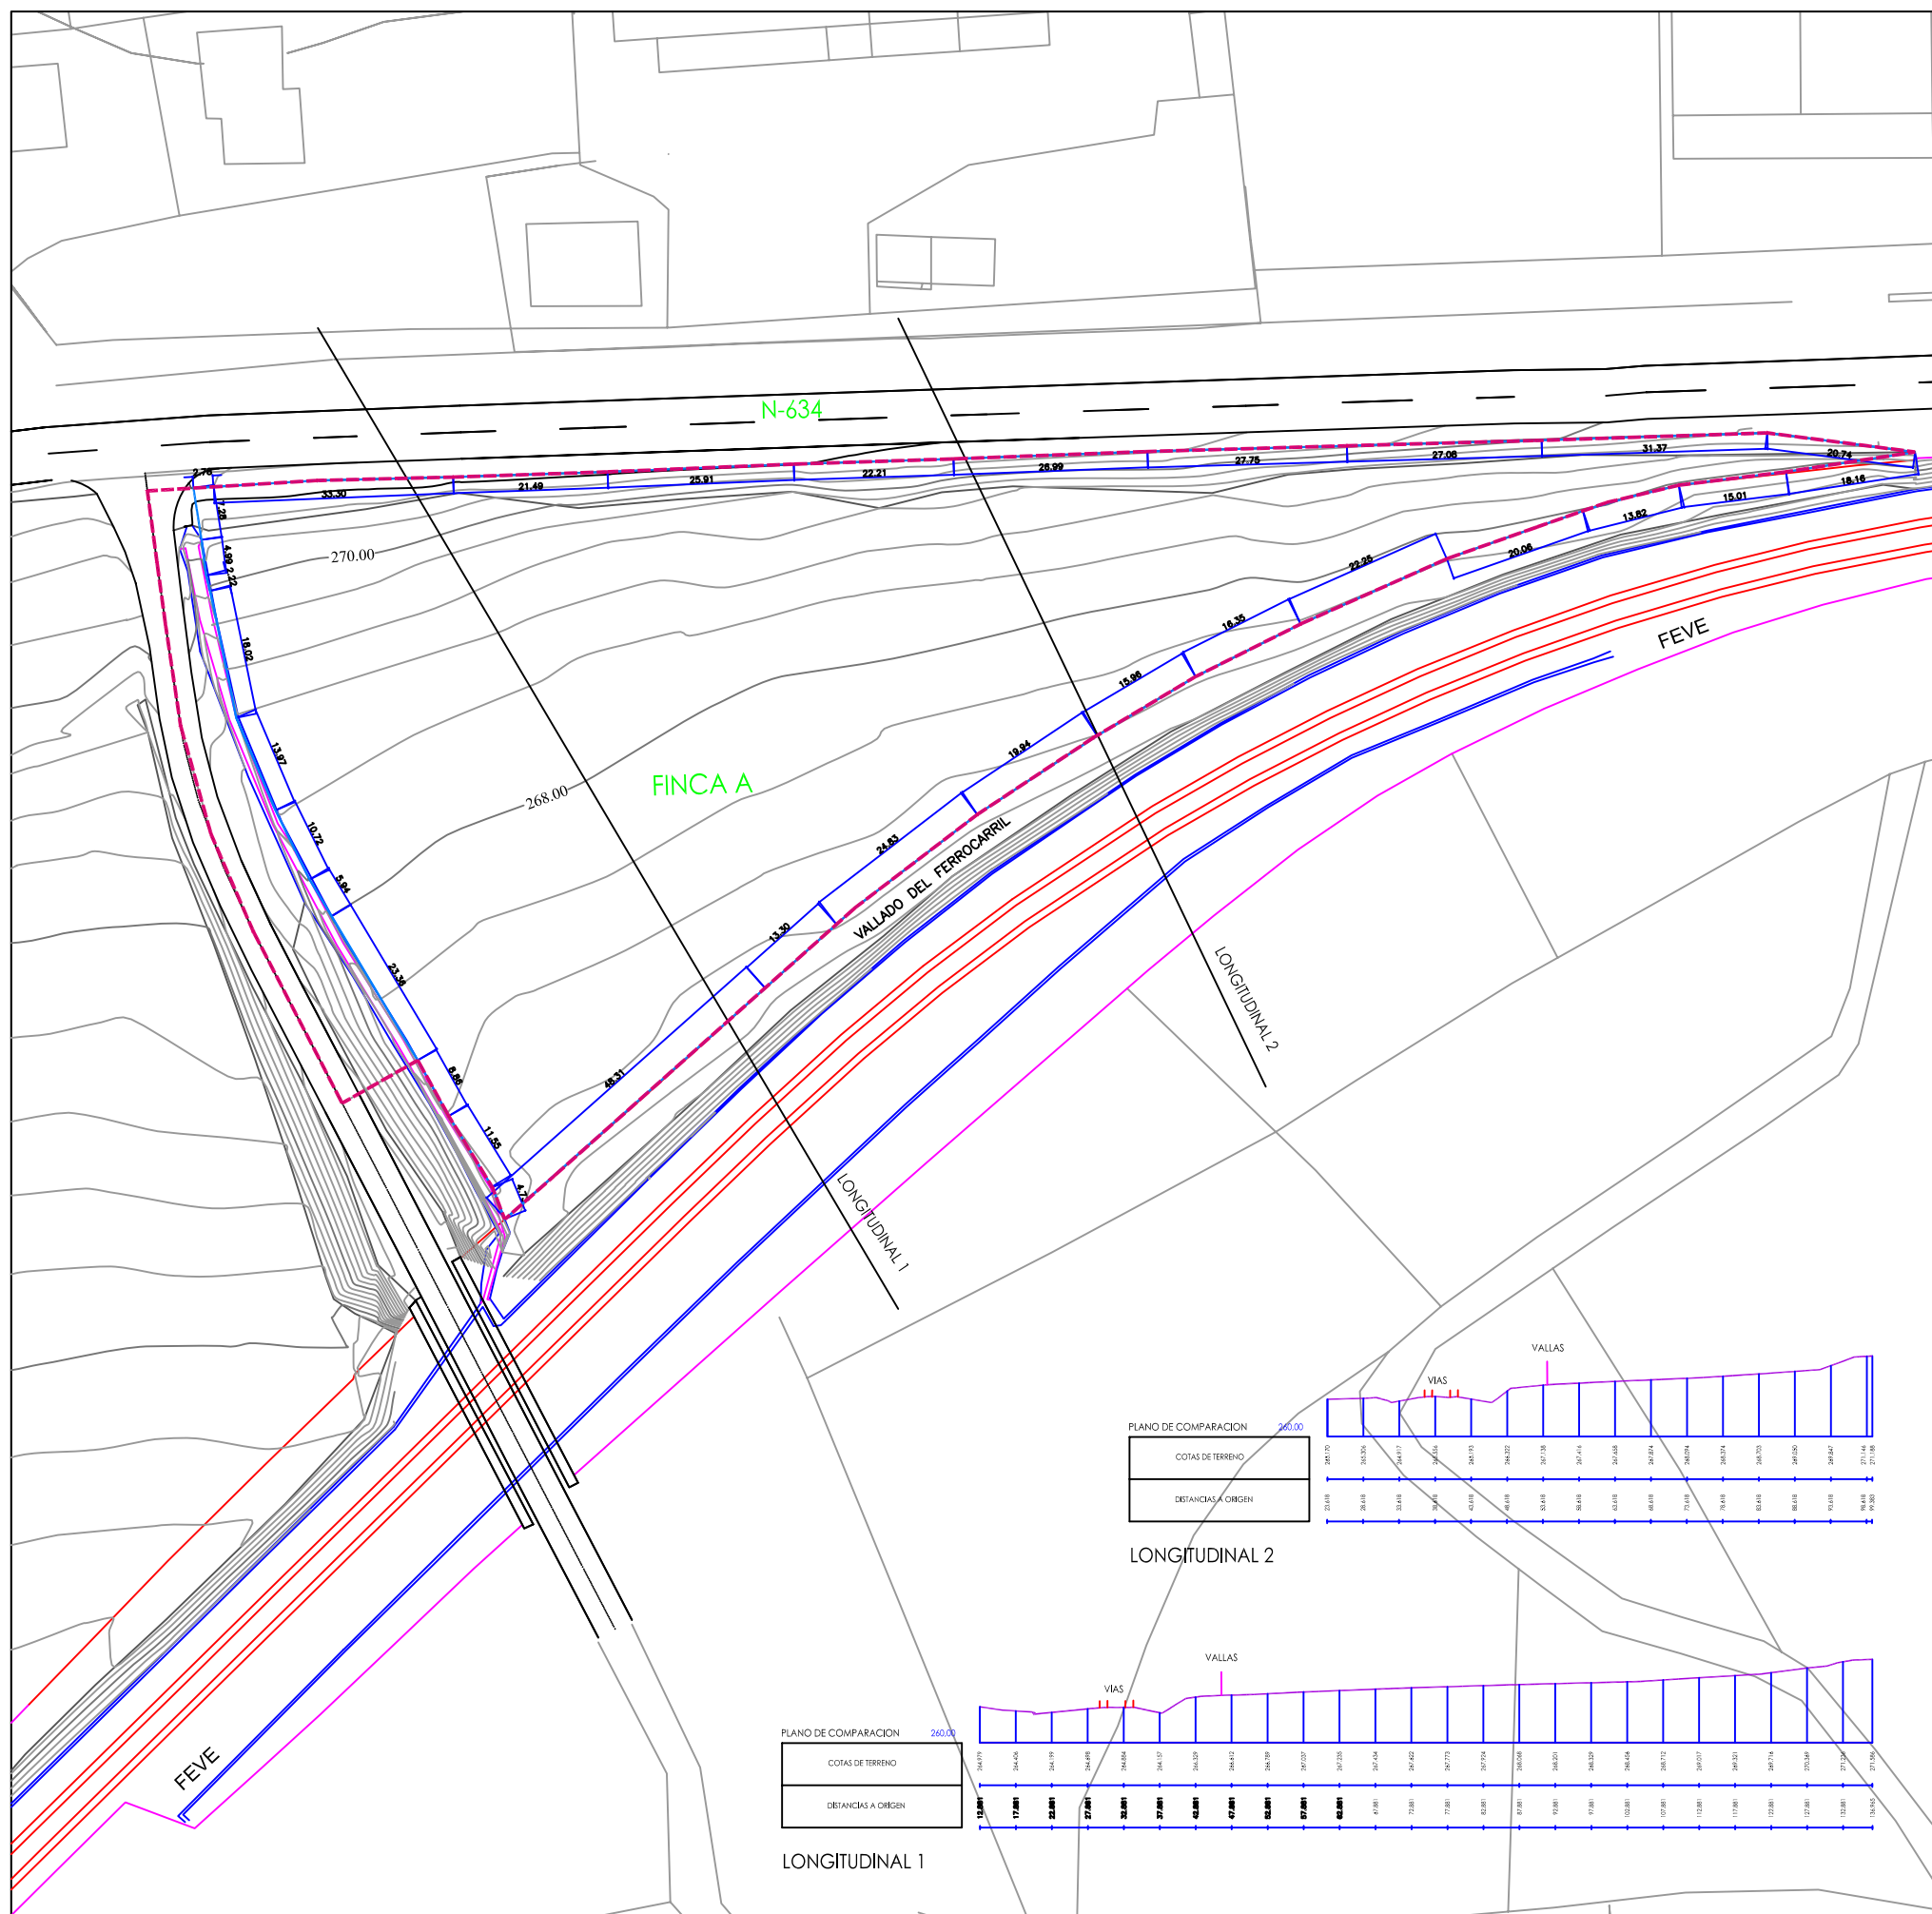

PLANO DE COMPARACION 260,00

COTAS DE TERRENO

LONGITUDINAL 2

PLANO DE COMPARACION 260,00

COTAS DE TERRENO

LONGITUDINAL 1

DOCUMENTO DE APROBACIÓN DEFINITIVA

PLANO DE : 2/4

TOPOGRÁFICO Y PARCELARIO

E.1/500

ESTUDIO DE DETALLE

SUELO INDUSTRIAL
59/ID/NC
LA CARRERA - SIERO

LA PROPIEDAD
ANTUÑA PROMOCIONES URBANAS S.L.
HERMANOS PEÓN INVERSIONES S.A.
OBRAS Y PROYECTOS COSIO S.L.

SUSANA DÍAZ DE LA PEÑA
JUAN ROCES ARBESU
ARQUITECTOS

POLA DE SIERO - NOVIEMBRE - 2009

TOPOGRÁFICO Y PARCELARIO
 ESTUDIO DE DETALLE
 SUELO INDUSTRIAL
 59/ID/NC
 LA CARRERA - SIERO
 DOCUMENTO DE APROBACIÓN DEFINITIVA
 E.1/500