


CALLE TORREVIEJA

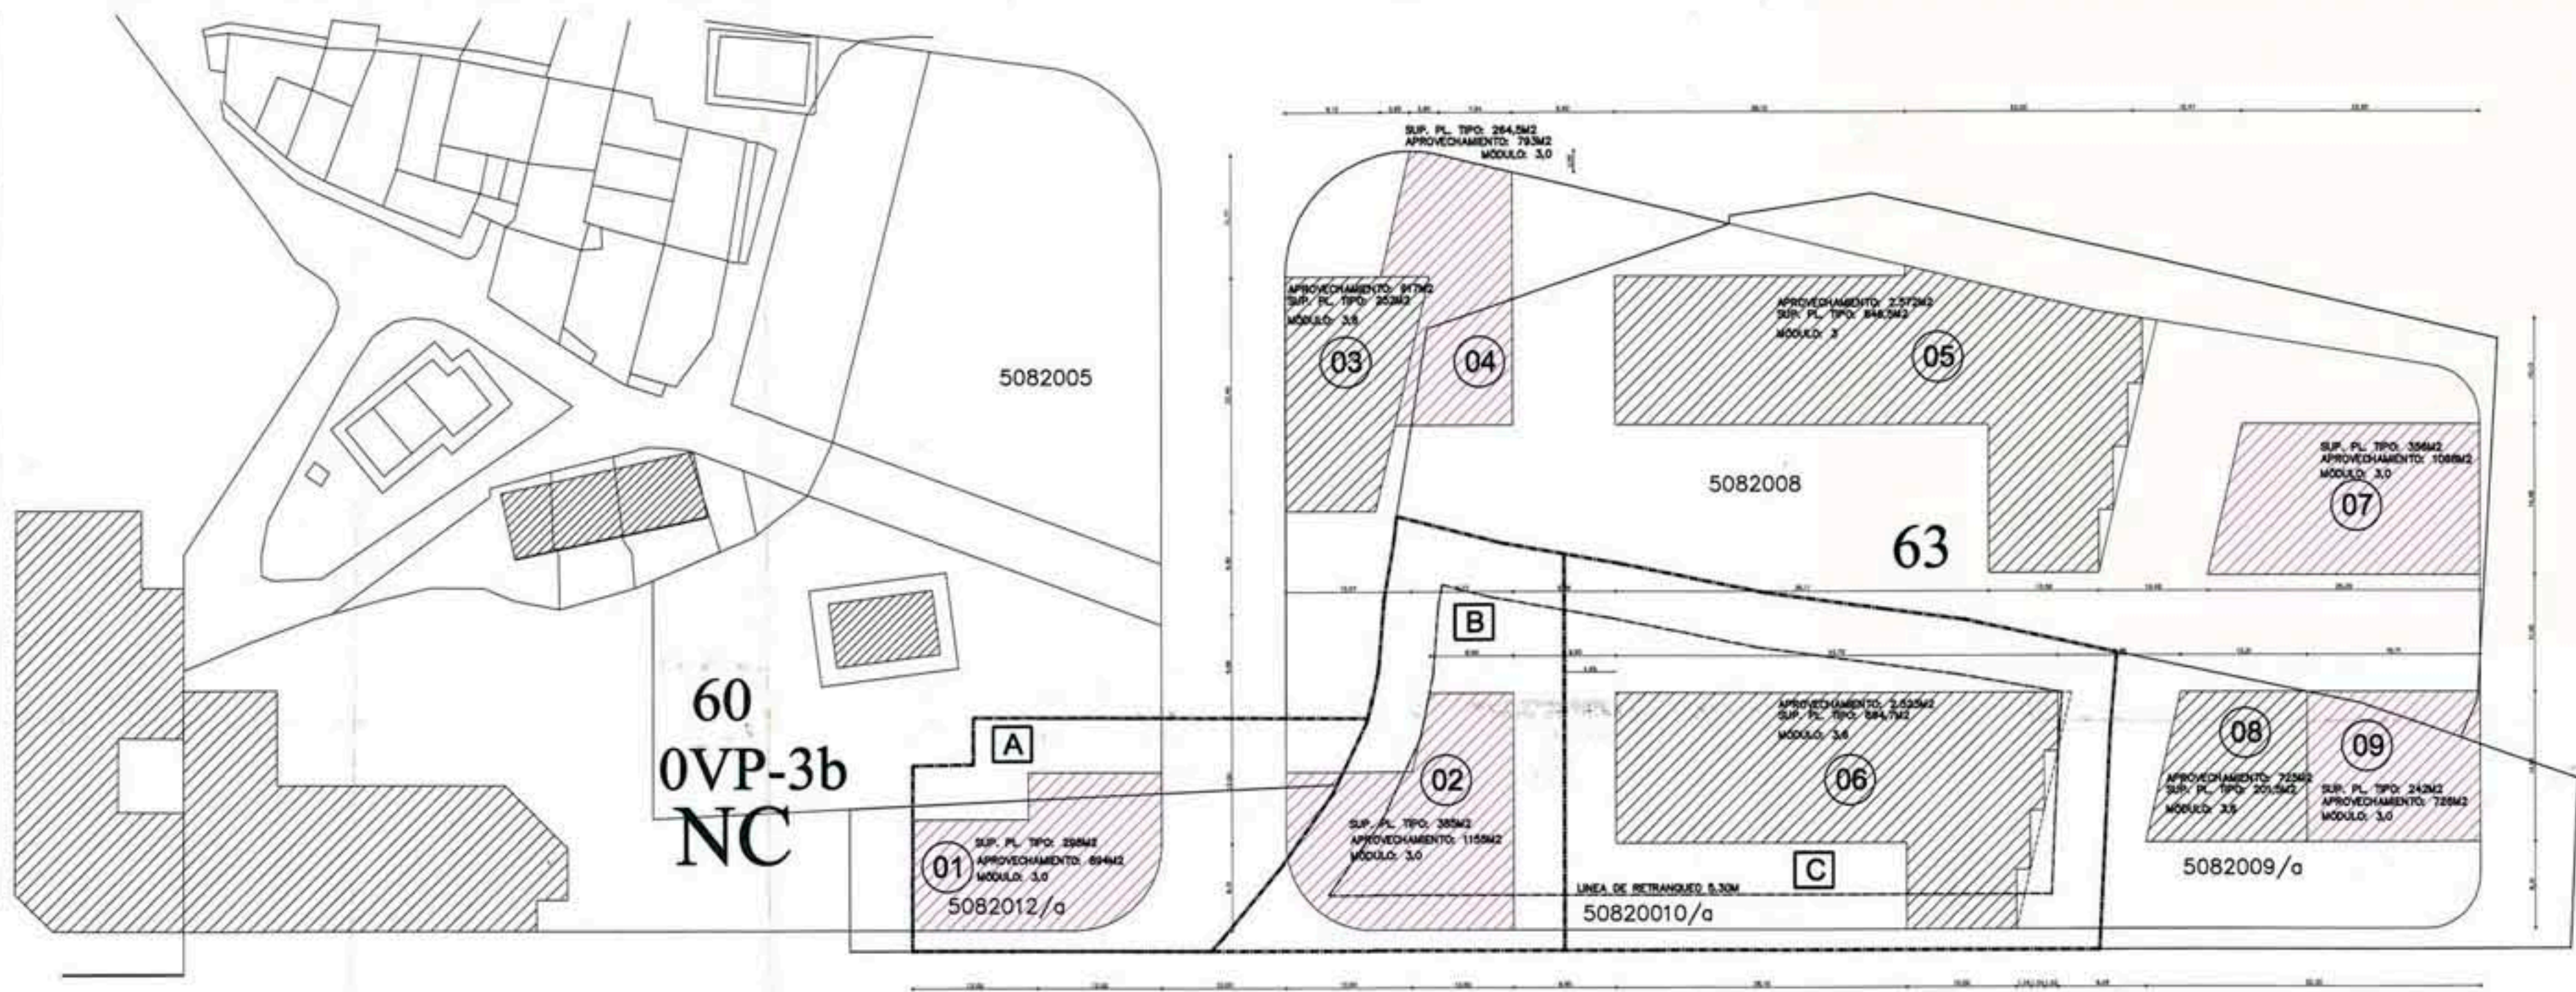

BOLAR	APROVECH. A MATERIALIZAR	SUPERFICIE PARCELA
A	EXCEDENTARIO	819M2
B	EXCEDENTARIO	879M2
C	PRIVADO	177M2
TOTAL		1875M2

BOLAR	SUPERFICIE NETA	APROV. A MATERIALIZAR	MODULO
D1	288 M2		
D2	288M2		
D4	284.89M2		
D7	189 M2		
D8	142M2		
TOTAL	1493.59M2	424.81M2	2.88

BOLAR	SUPERFICIE NETA	APROV. A MATERIALIZAR	MODULO
D3	252 M2	917M2	3.4
TOTAL	1985 M2	6732M2	3.078

PARCELA	ÁREA PARCELA	NETO PRIVADO	AP. PRIVADO	CESIÓN E Y Y	CESIÓN AYTO.	% PARTICIPACION	APOV. EXCEDENTARIO
600212a	813 M2	13,8 M2	19 M2	14 M2	1 M2	4.77	13M2
600210a	2.652 M2	1.312,8 M2	1.605 M2	1.339 M2	183 M2	20.64	1291M2
TOTAL O. NORO	3.295 M2	1.326,6 M2	1.673 M2	1.353 M2	184 M2	25.41	1304M2
600209a	1.047 M2	517,8 M2	652 M2	529 M2	73 M2	8.14	509M2
600208	6 M2	2,1 M2	3 M2	3 M2	0 M2	0.04	2M2
600206	3.710 M2	1.837,1 M2	2.314 M2	1.873 M2	258 M2	28.88	1807M2
600205	4.799 M2	655 M2	825 M2	669 M2	92 M2	37.05	644M2
600207	81M2		42 M2	61 M2	4,88 M2	0.48	
TOTAL U.H.	12.847 M2	4.338,8 M2	5.467 M2	4.428 M2	607 M2	100.00	4297M2




Aprobado definitivamente  
1 JUN 2006




APROVECHAMIENTO PRIVADO  
CESION APROV. EXCEDENTARIO

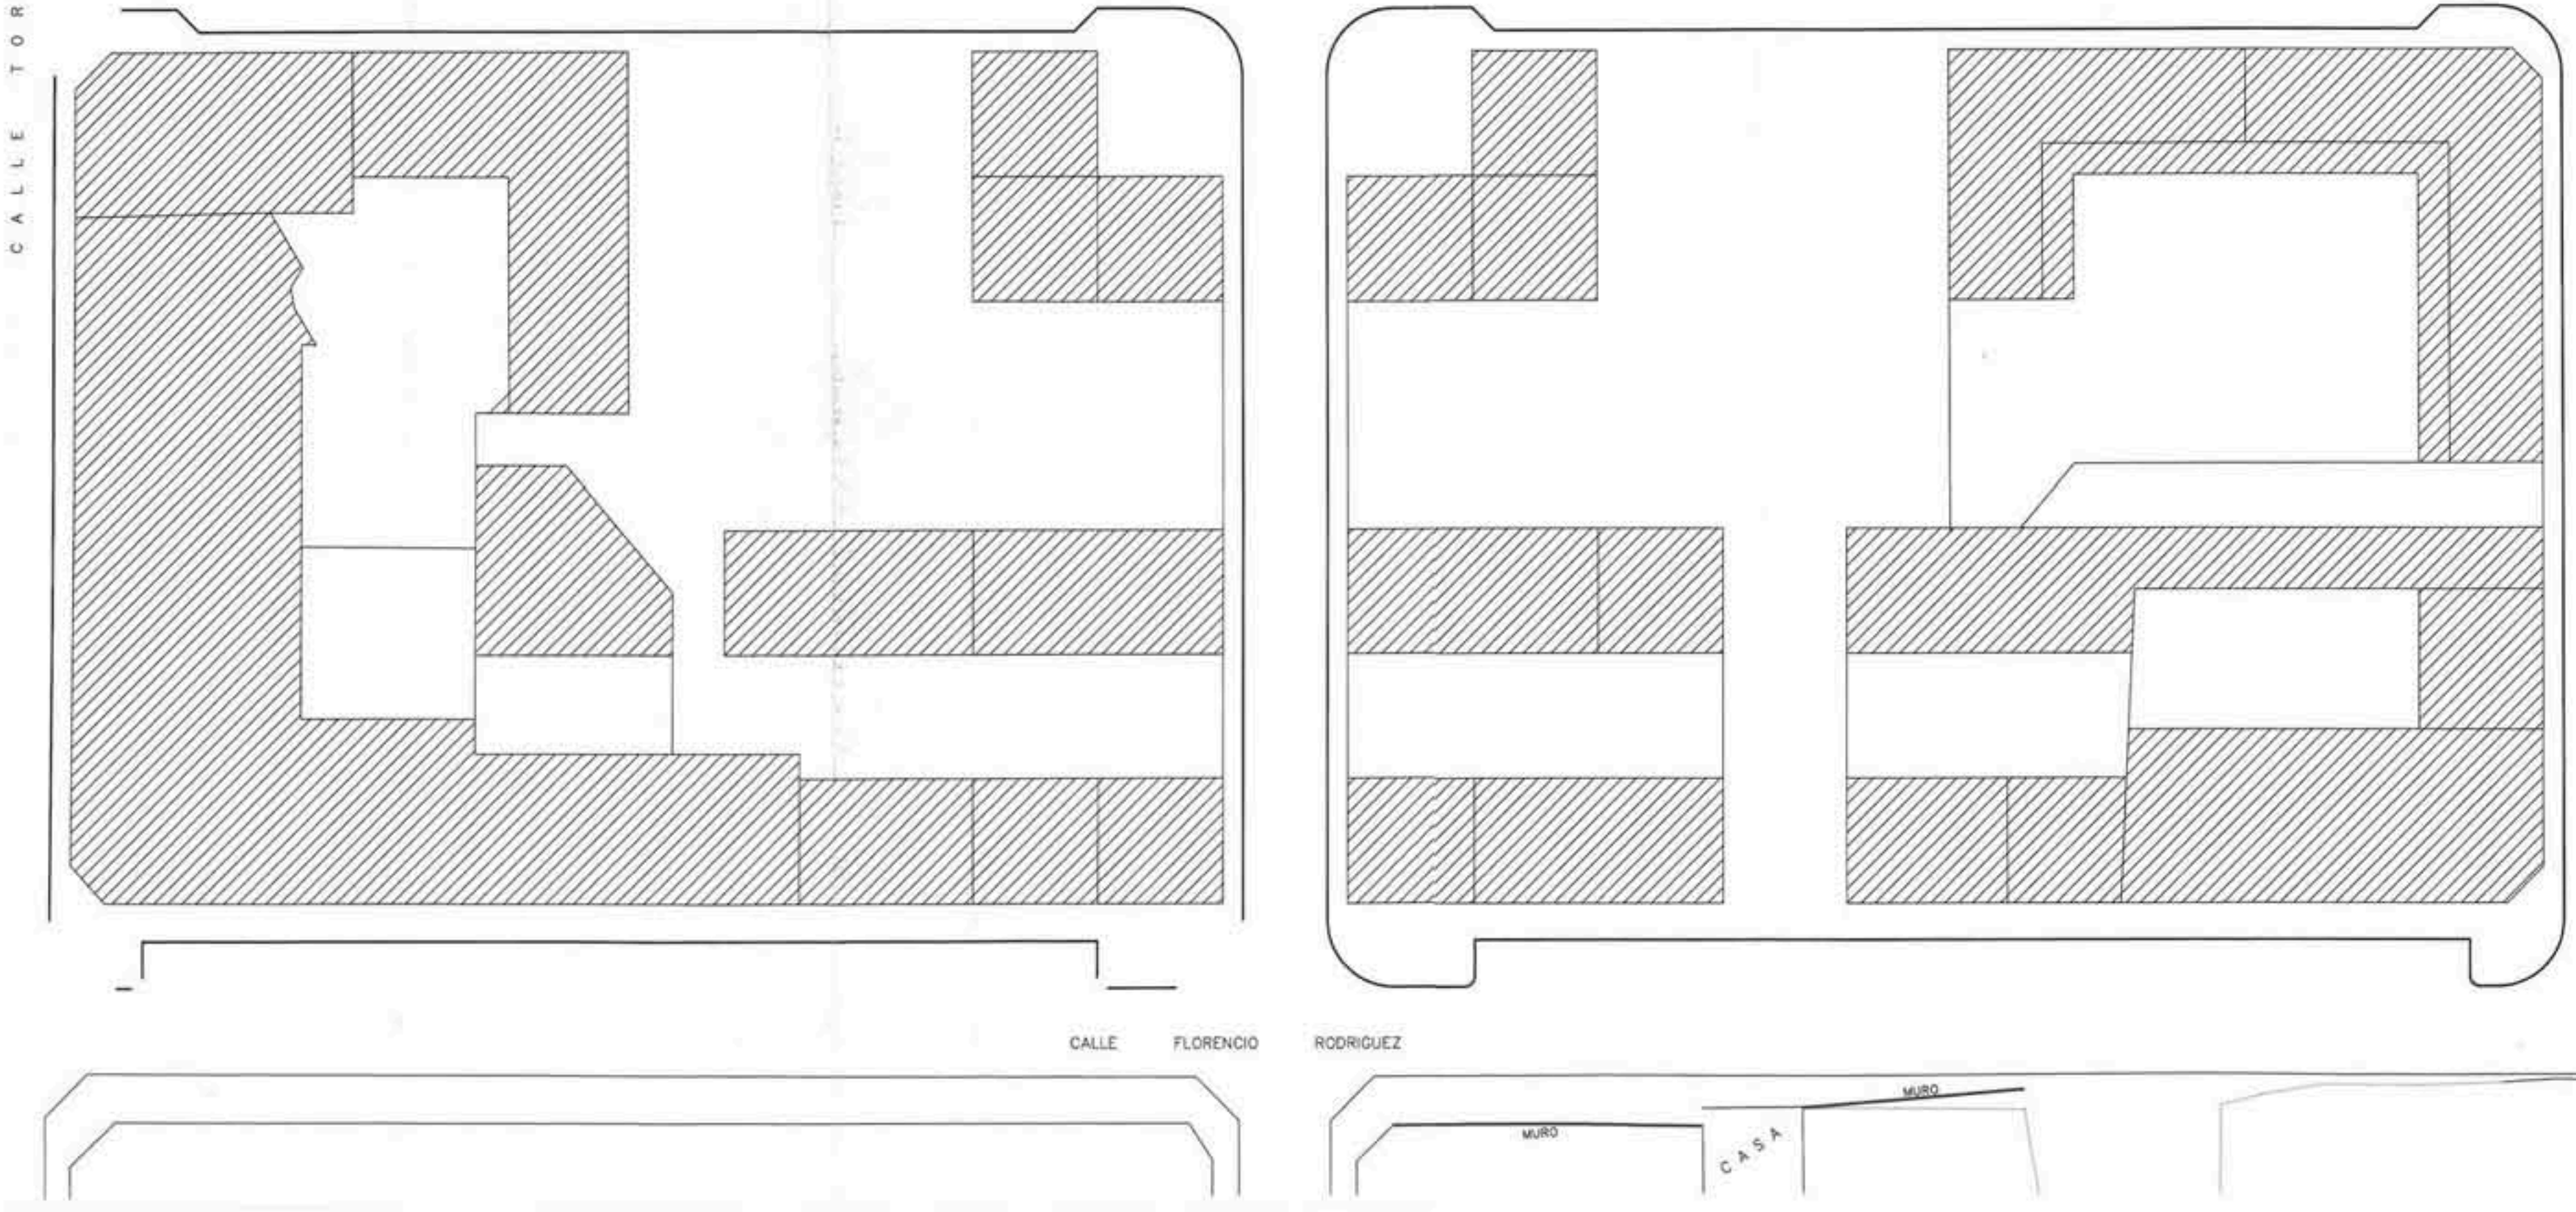

PLANO 2.4  
ESQUEMA DE ORDENACION DE LAS UNIDADES HOMOGÉNEAS

MODIFICADO DE ESQUEMA PREVIO DE ORDENACION PARA LAS UNIDADES HOMOGÉNEAS UH/63/OVP-3/NC Y UH/60/OVP-3b/NC DE POLA DE SIERO PROPIETARIO: PROMOCIONES ROVICE S.A. REPRESENTADA POR D. OVIDIO MORO RODRIGUEZ

MAYO 2006  
E: 1/500

EL ARQUITECTO, DAVID MORO RODRIGUEZ.-

