



LINEA LÍMITE EDIFICACIÓN SI-1
8 m a línea blanca

NORTE

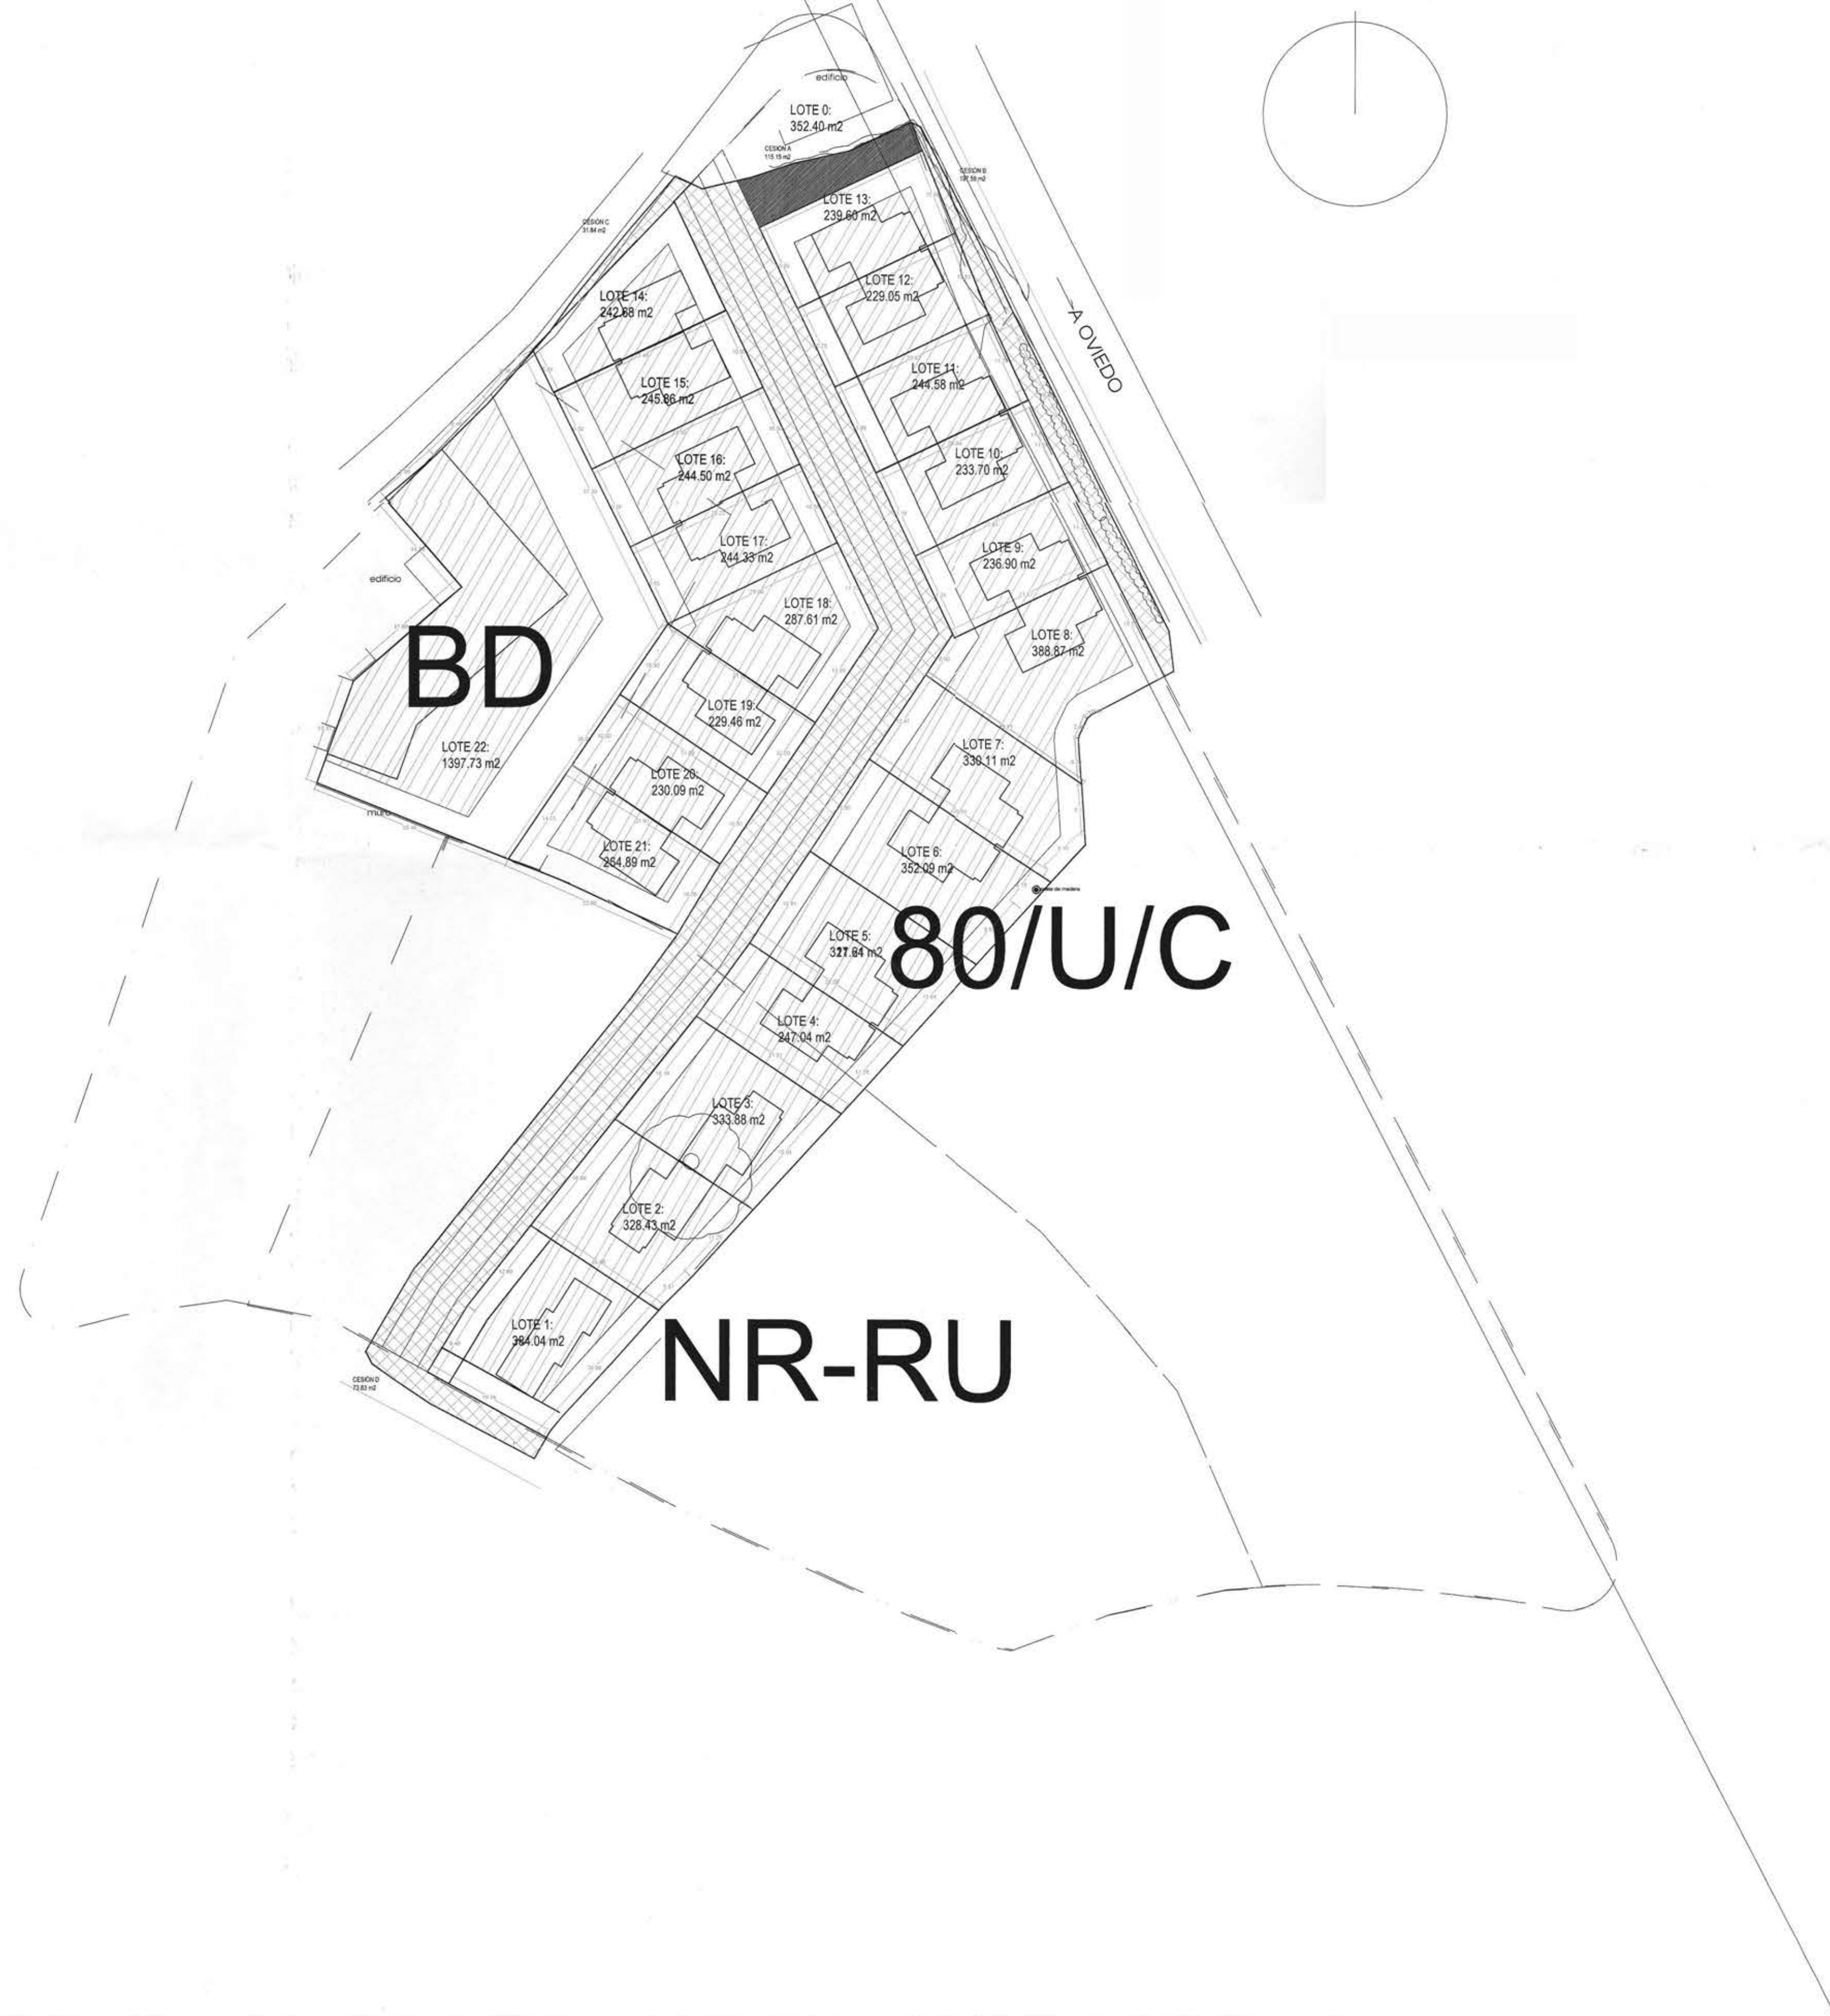

Cesión a viales

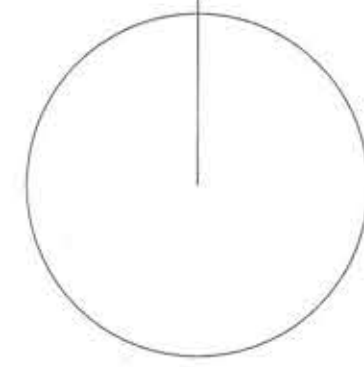


Retiros interiores a viales y linderos



Cesión para crecimiento
de edificación colindante
fuera de alineación



Cesión para cumplir alineaciones

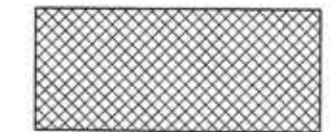

LOTE	Superficies	Aprovechamiento
LOTE 0:	352.40 m2 (alegación)	se excluye el generado por 115,15m2
LOTE 1:	384.04 m2	129.37 m2
LOTE 2:	328.43 m2	116.00 m2
LOTE 3:	333.88 m2	116.00 m2
LOTE 4:	247.04 m2	116.00 m2
LOTE 5:	321.64 m2	116.00 m2
LOTE 6:	352.09 m2	116.00 m2
LOTE 7:	330.11 m2	116.00 m2
LOTE 8:	388.87 m2	116.00 m2
LOTE 9:	236.90 m2	116.00 m2
LOTE 10:	233.70 m2	116.00 m2
LOTE 11:	244.58 m2	116.00 m2
LOTE 12:	229.05 m2	116.00 m2
LOTE 13:	239.60 m2	116.00 m2
LOTE 14:	242.68 m2	116.00 m2
LOTE 15:	245.86 m2	116.00 m2
LOTE 16:	244.50 m2	116.00 m2
LOTE 17:	244.33 m2	116.00 m2
LOTE 18:	287.61 m2	116.00 m2
LOTE 19:	229.46 m2	116.00 m2
LOTE 20:	230.09 m2	116.00 m2
LOTE 21:	264.89 m2	116.00 m2
LOTE 22:	1397.73 m2	1200.00 m2

Sup vial:	1367.51 m2
Sup cesión A:	115.15 m2
Sup cesión B:	197.59 m2
Sup cesión C:	31.84 m2
Sup cesión D:	73.83 m2

TOTAL 9043.20 m2 3649.37 m2

Aprobado definitivamente
en Sesión plenaria Ordinaria
de fecha 29-5-2008

[Signature]



PLANO
DETALLE, ACCESOS, CESIONES
Y POSICIÓN
DE LAS EDIFICACIONES

ESCALA
FECHA
MAYO 2008

[Signature]
7