



EMPLAZAMIENTO

ESCALA 1:10.000

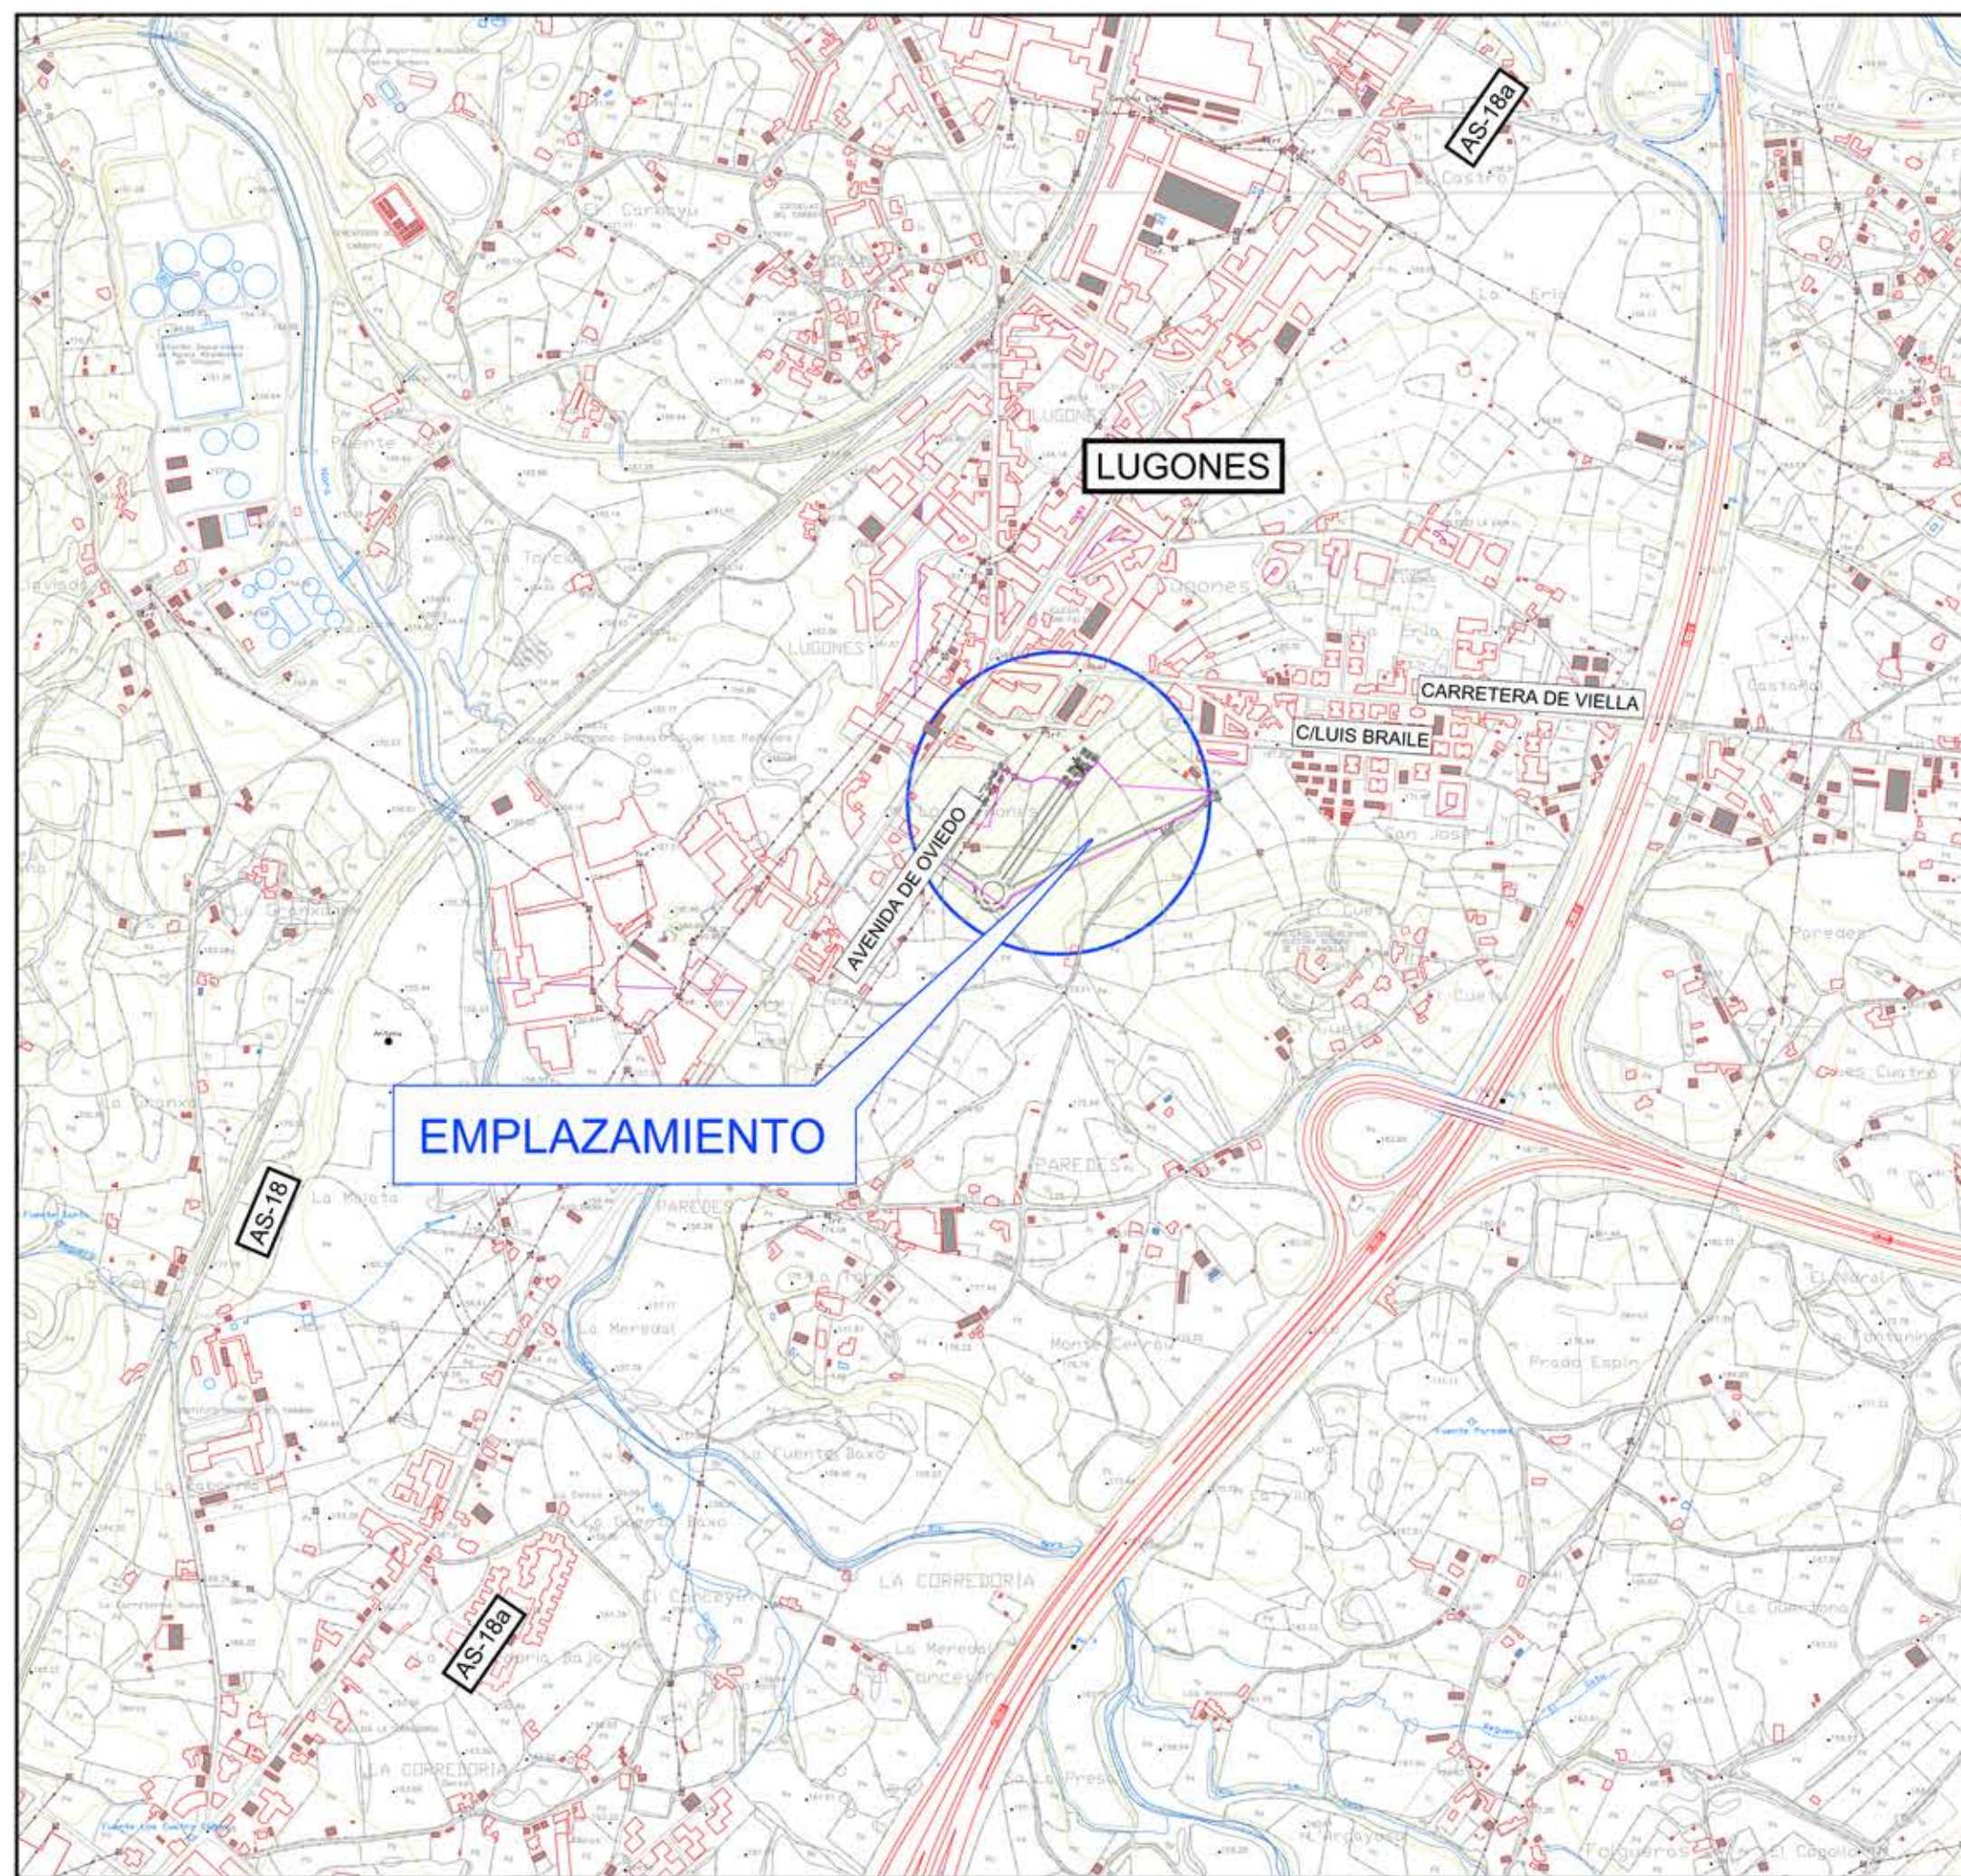

CATASTRAL

ESCALA 1:1.000

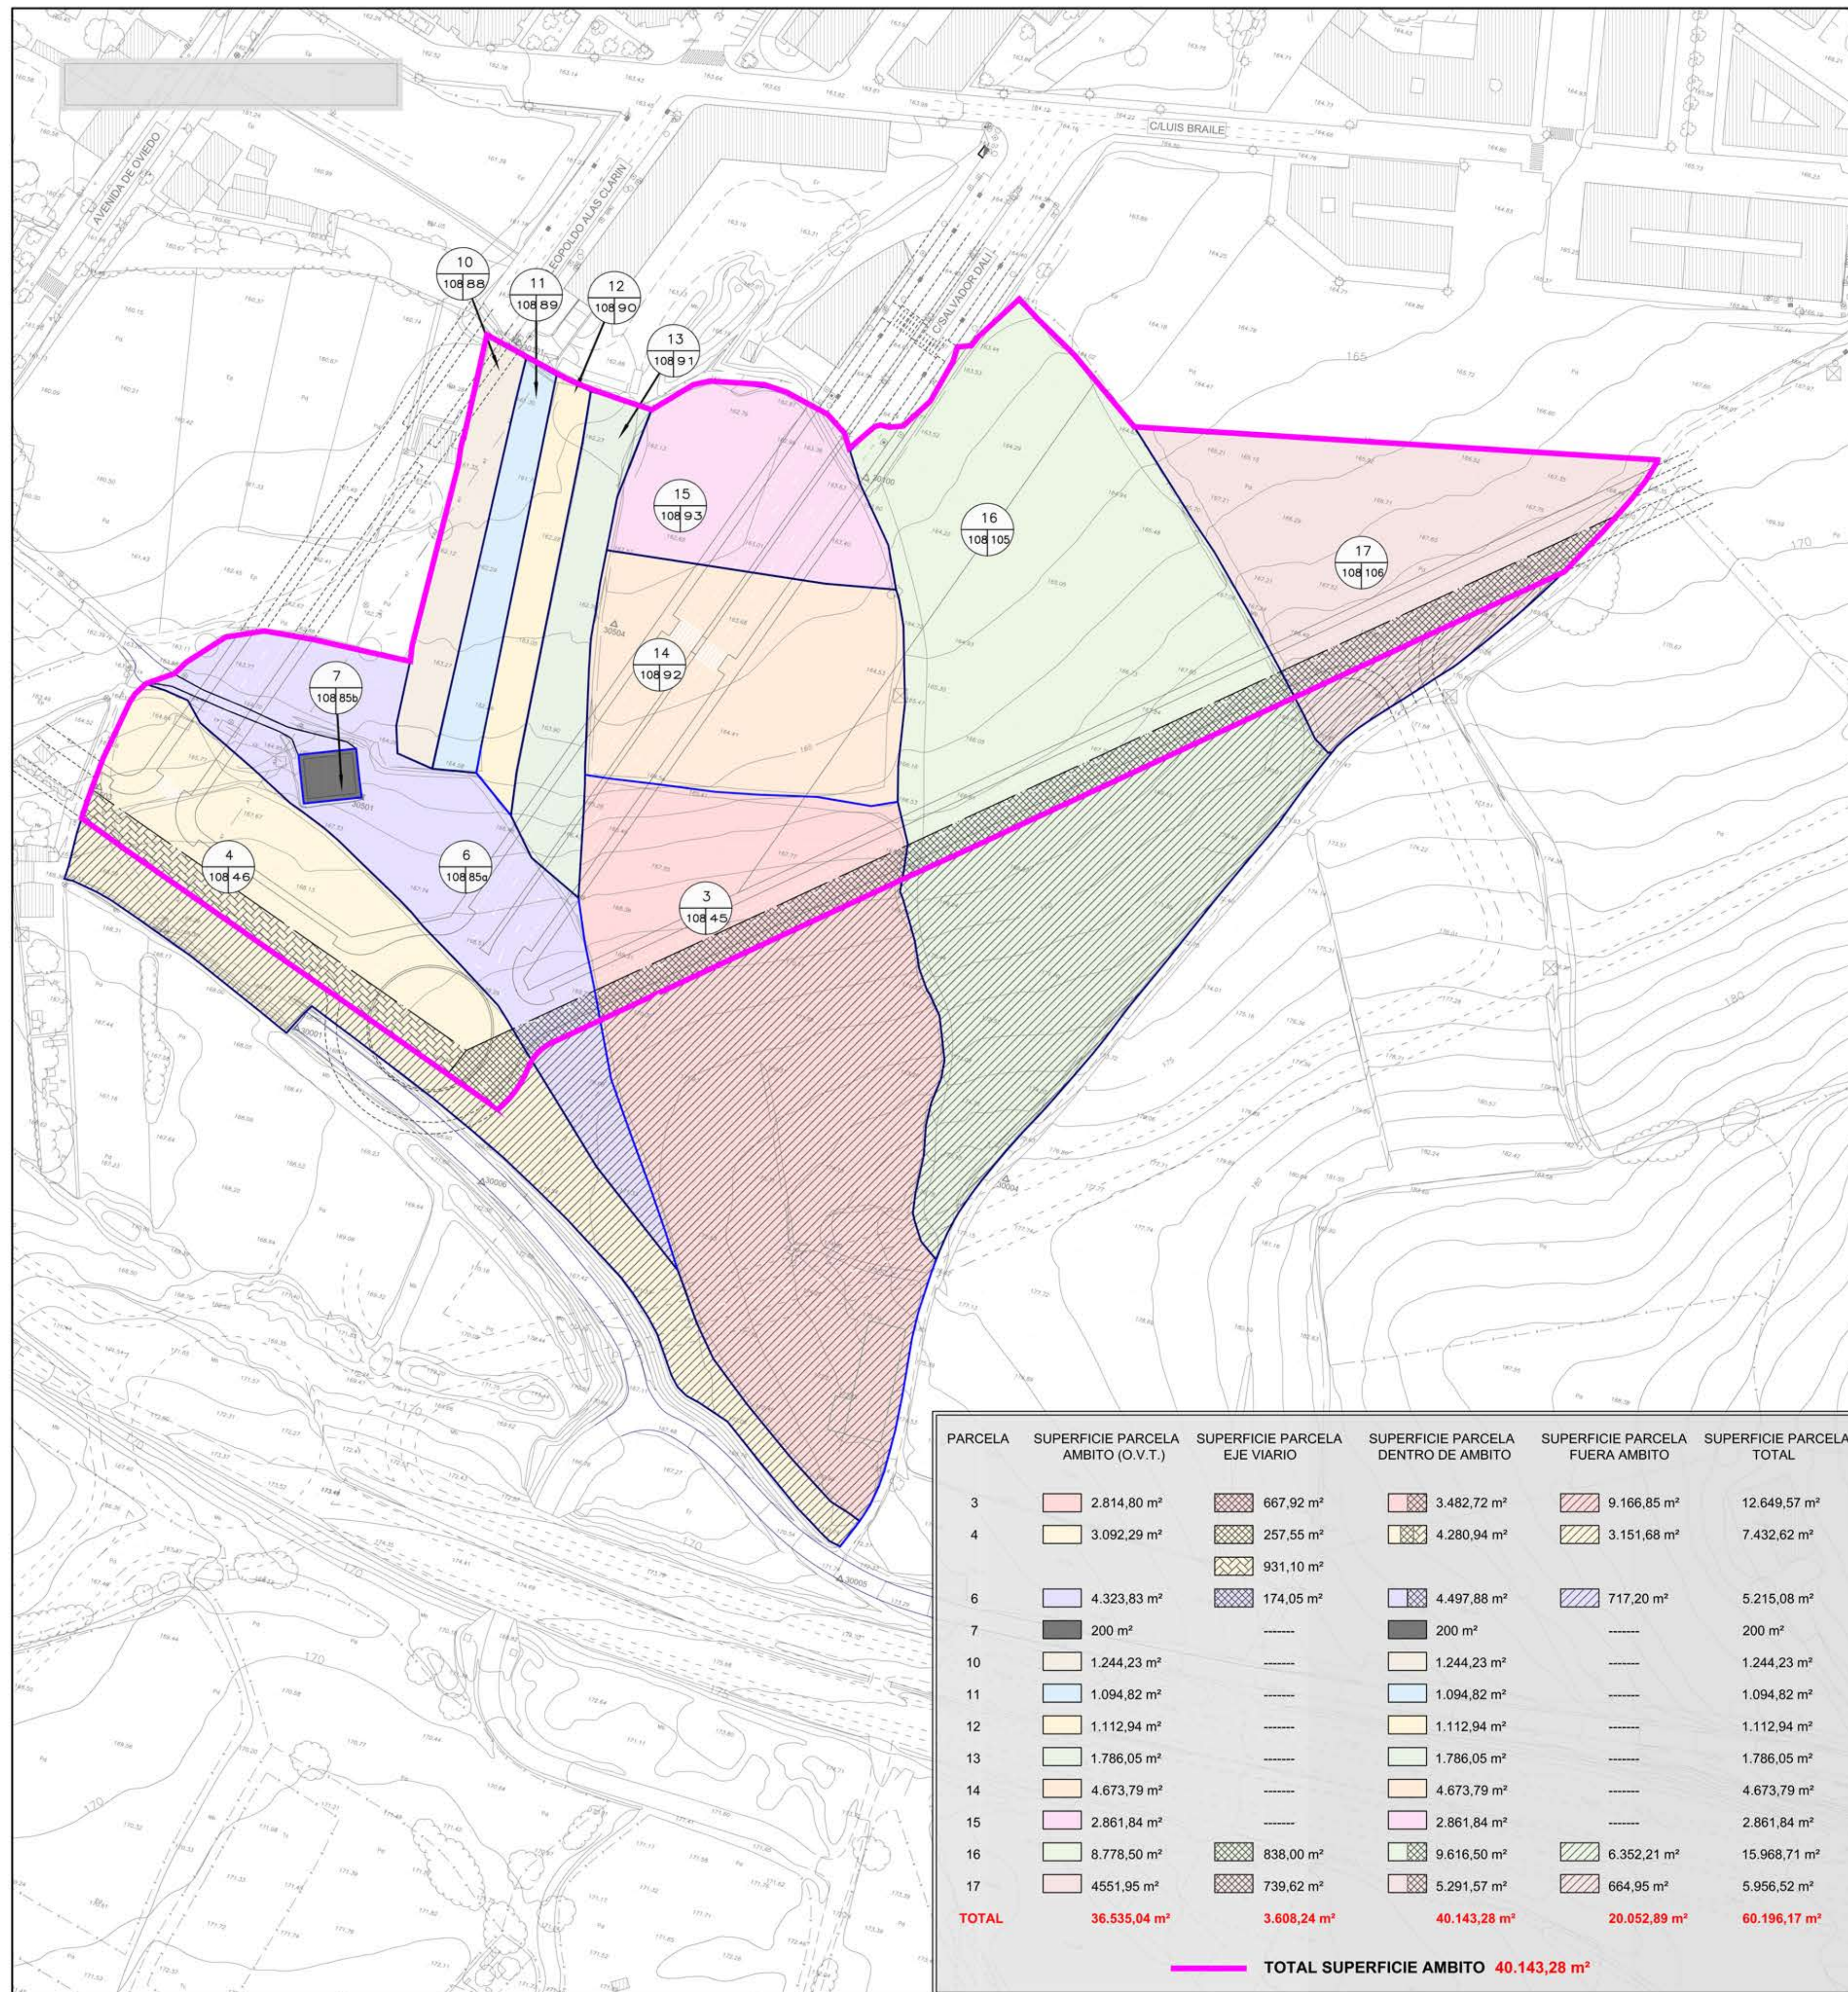

ORDENACION SEGUN P.G.O.U.

ESCALA 1:2.000

