


SIERO
APROBACION DEFINITIVA
ACUERDO PLENO MUNICIPAL
de fecha 30 de marzo de 2023
DILIGENCIADO SECRETARIO GENERAL

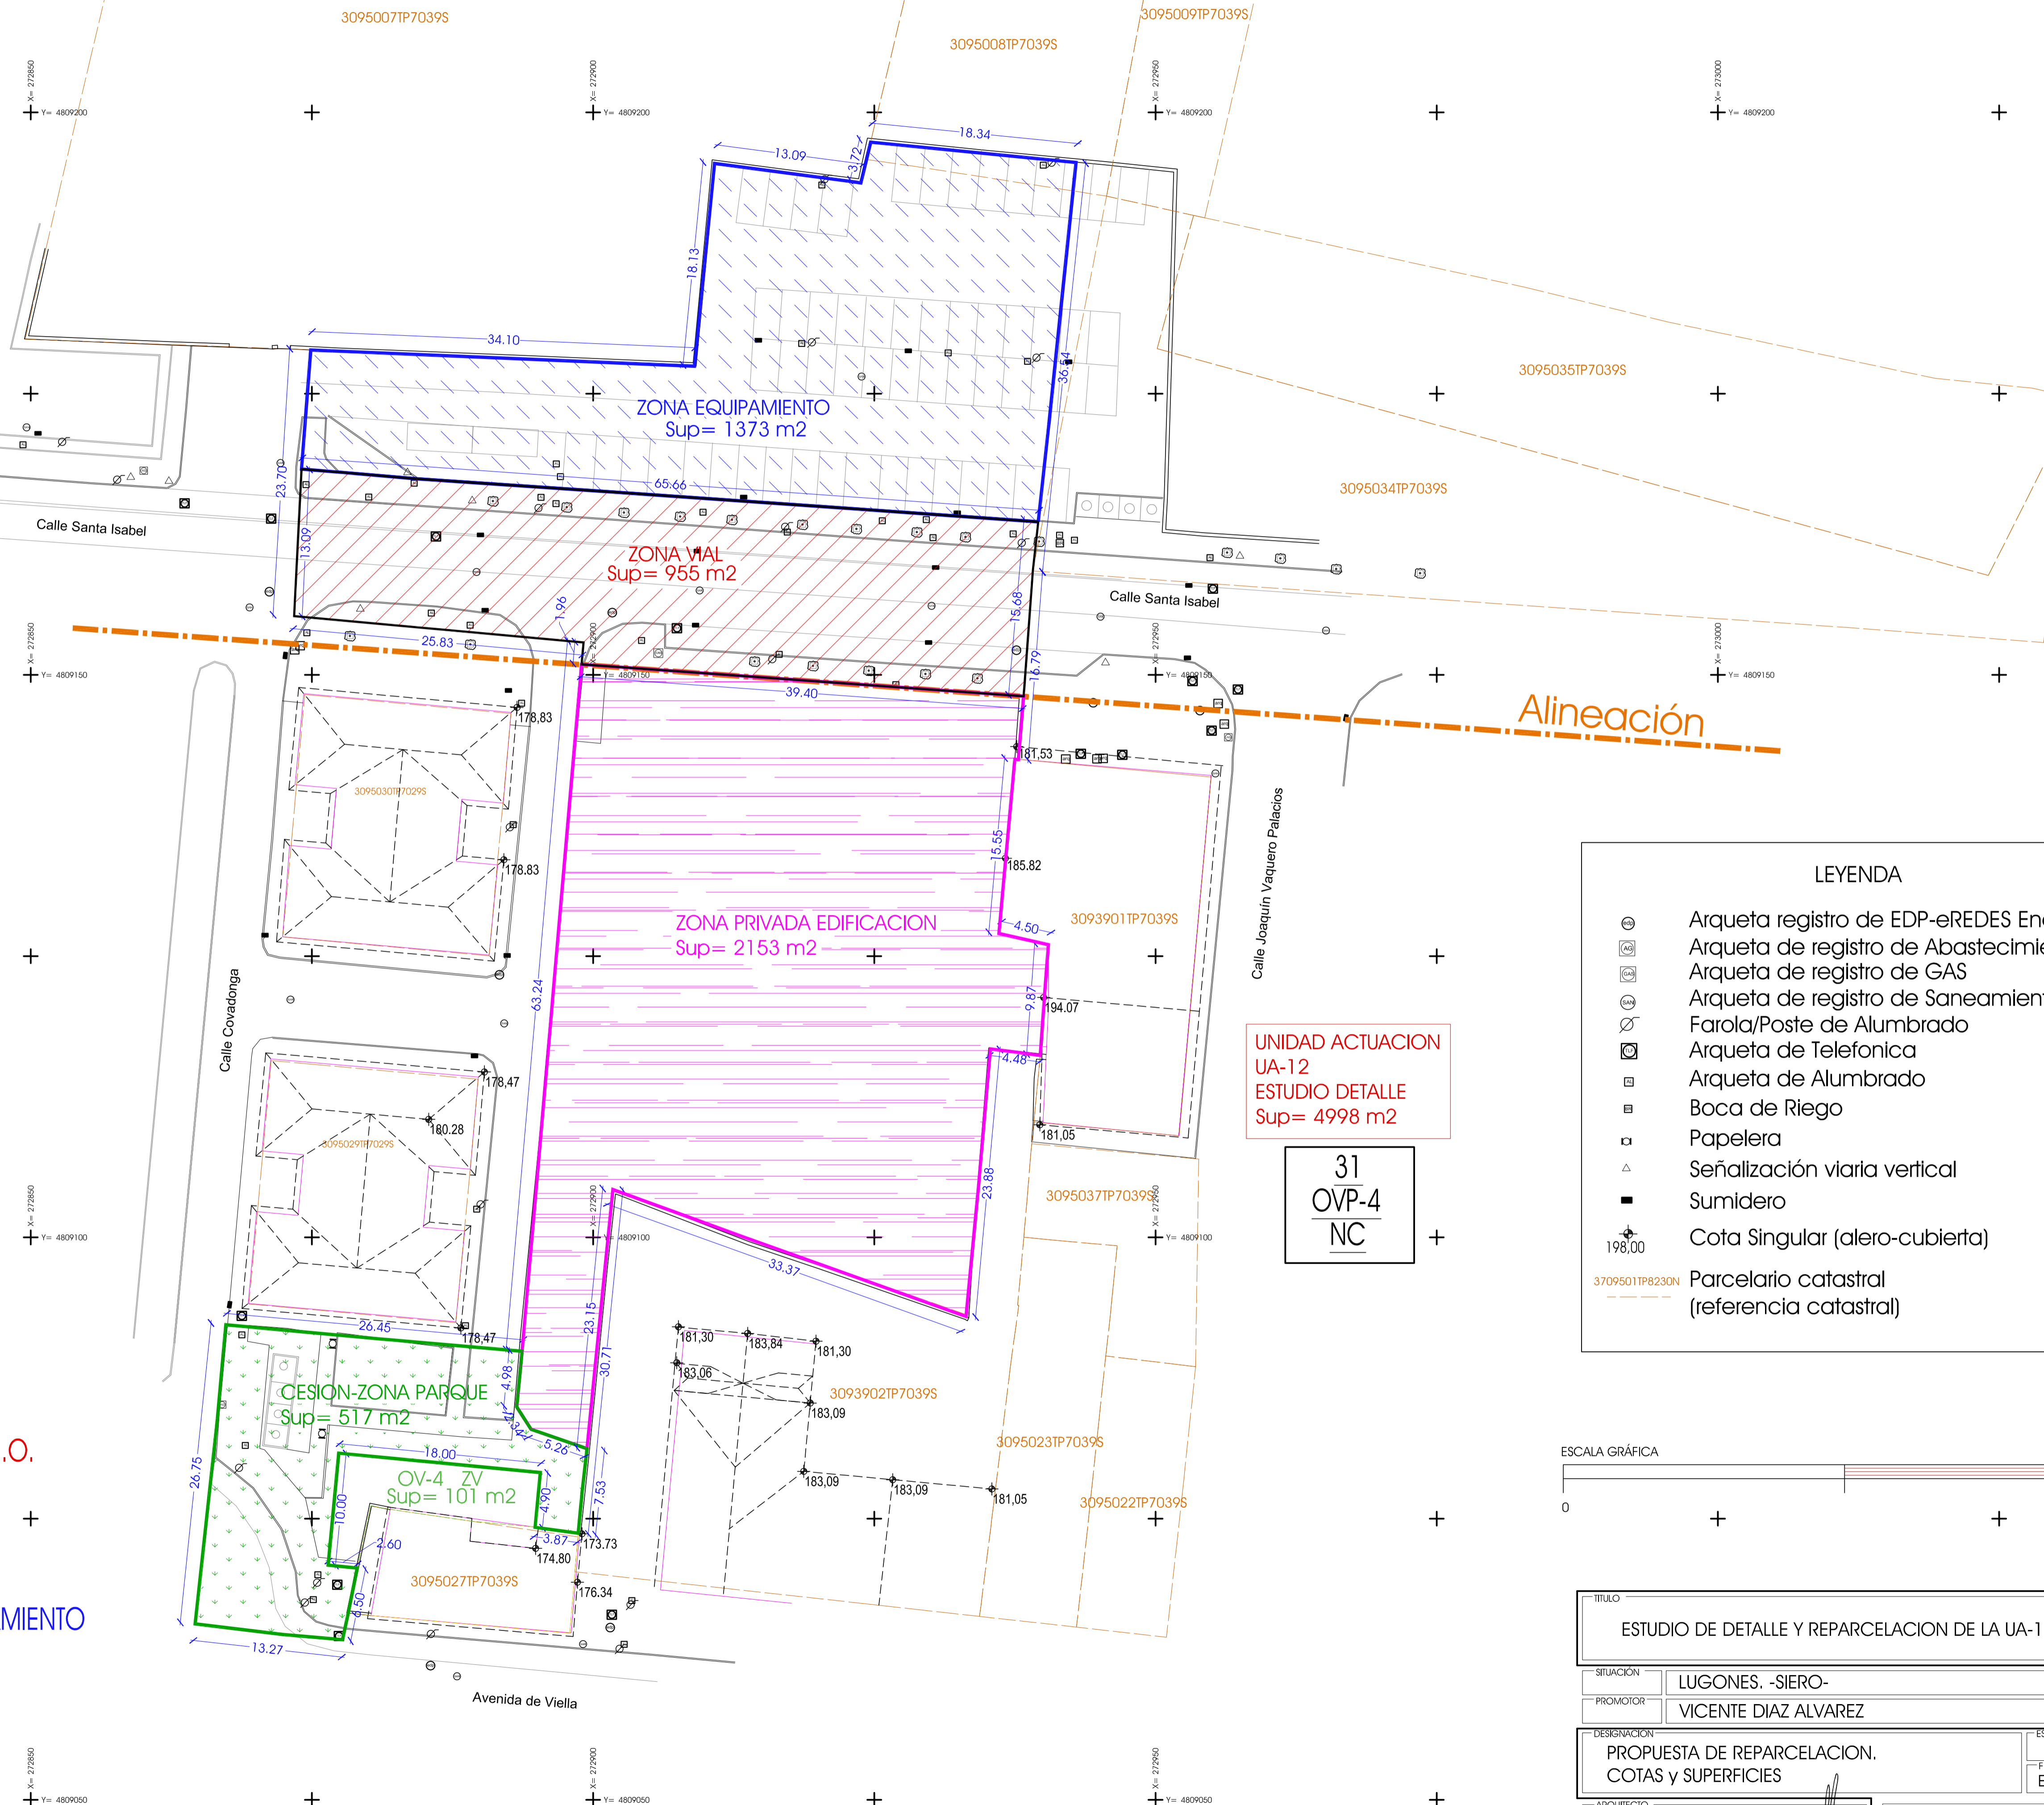


- VIAL PROPUESTO POR EL P.G.M.O.
- ESPACIO PRIVADO
- ESPACIO LIBRE PUBLICO
- EQUIPAMIENTO SEGUN PLANEAMIENTO

UNIDAD ACTUACION
UA-12
ESTUDIO DETALLE
Sup= 4998 m2

31
OVP-4
NC

LEYENDA	
	Arqueta registro de EDP-eREDES Energía
	Arqueta de registro de Abastecimiento
	Arqueta de registro de GAS
	Arqueta de registro de Saneamiento
	Farola/Poste de Alumbrado
	Arqueta de Telefonica
	Boca de Riego
	Papelera
	Señalización viaria vertical
	Sumidero
	Cota Singular (alero-cubierta)
	Parcelario catastral (referencia catastral)

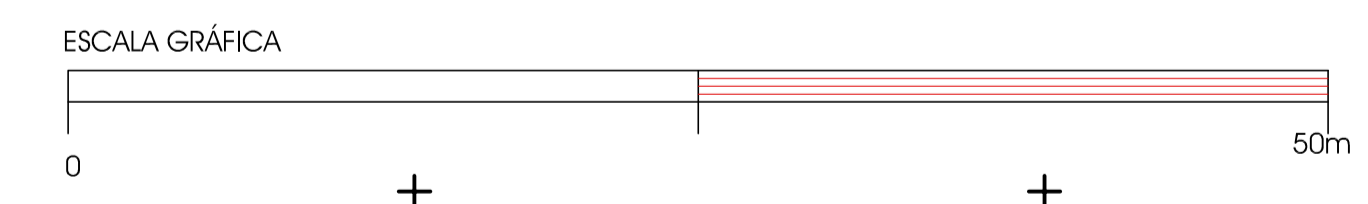

TÍTULO		
ESTUDIO DE DETALLE Y REPARCELACION DE LA UA-12		
SITUACION	LUGONES. -SIERO-	PLANO Nº
PROMOTOR	VICENTE DIAZ ALVAREZ	5
DESIGNACION	PROPUESTA DE REPARCELACION, COTAS y SUPERFICIES	ESCALA
ARQUITECTO		1/300
		FECHA
		Enero-2023
		APROBACION INICIAL ACUERDO JUNTA DE GOBIERNO LOCAL de fecha 3 de febrero de 2023 DILIGENCIADO SECRETARIO GENERAL