



APROBACION DEFINITIVA

ACUERDO PLENO MUNICIPAL
de fecha 29 de febrero de 2024
DILIGENCIADO SECRETARIO GENERAL

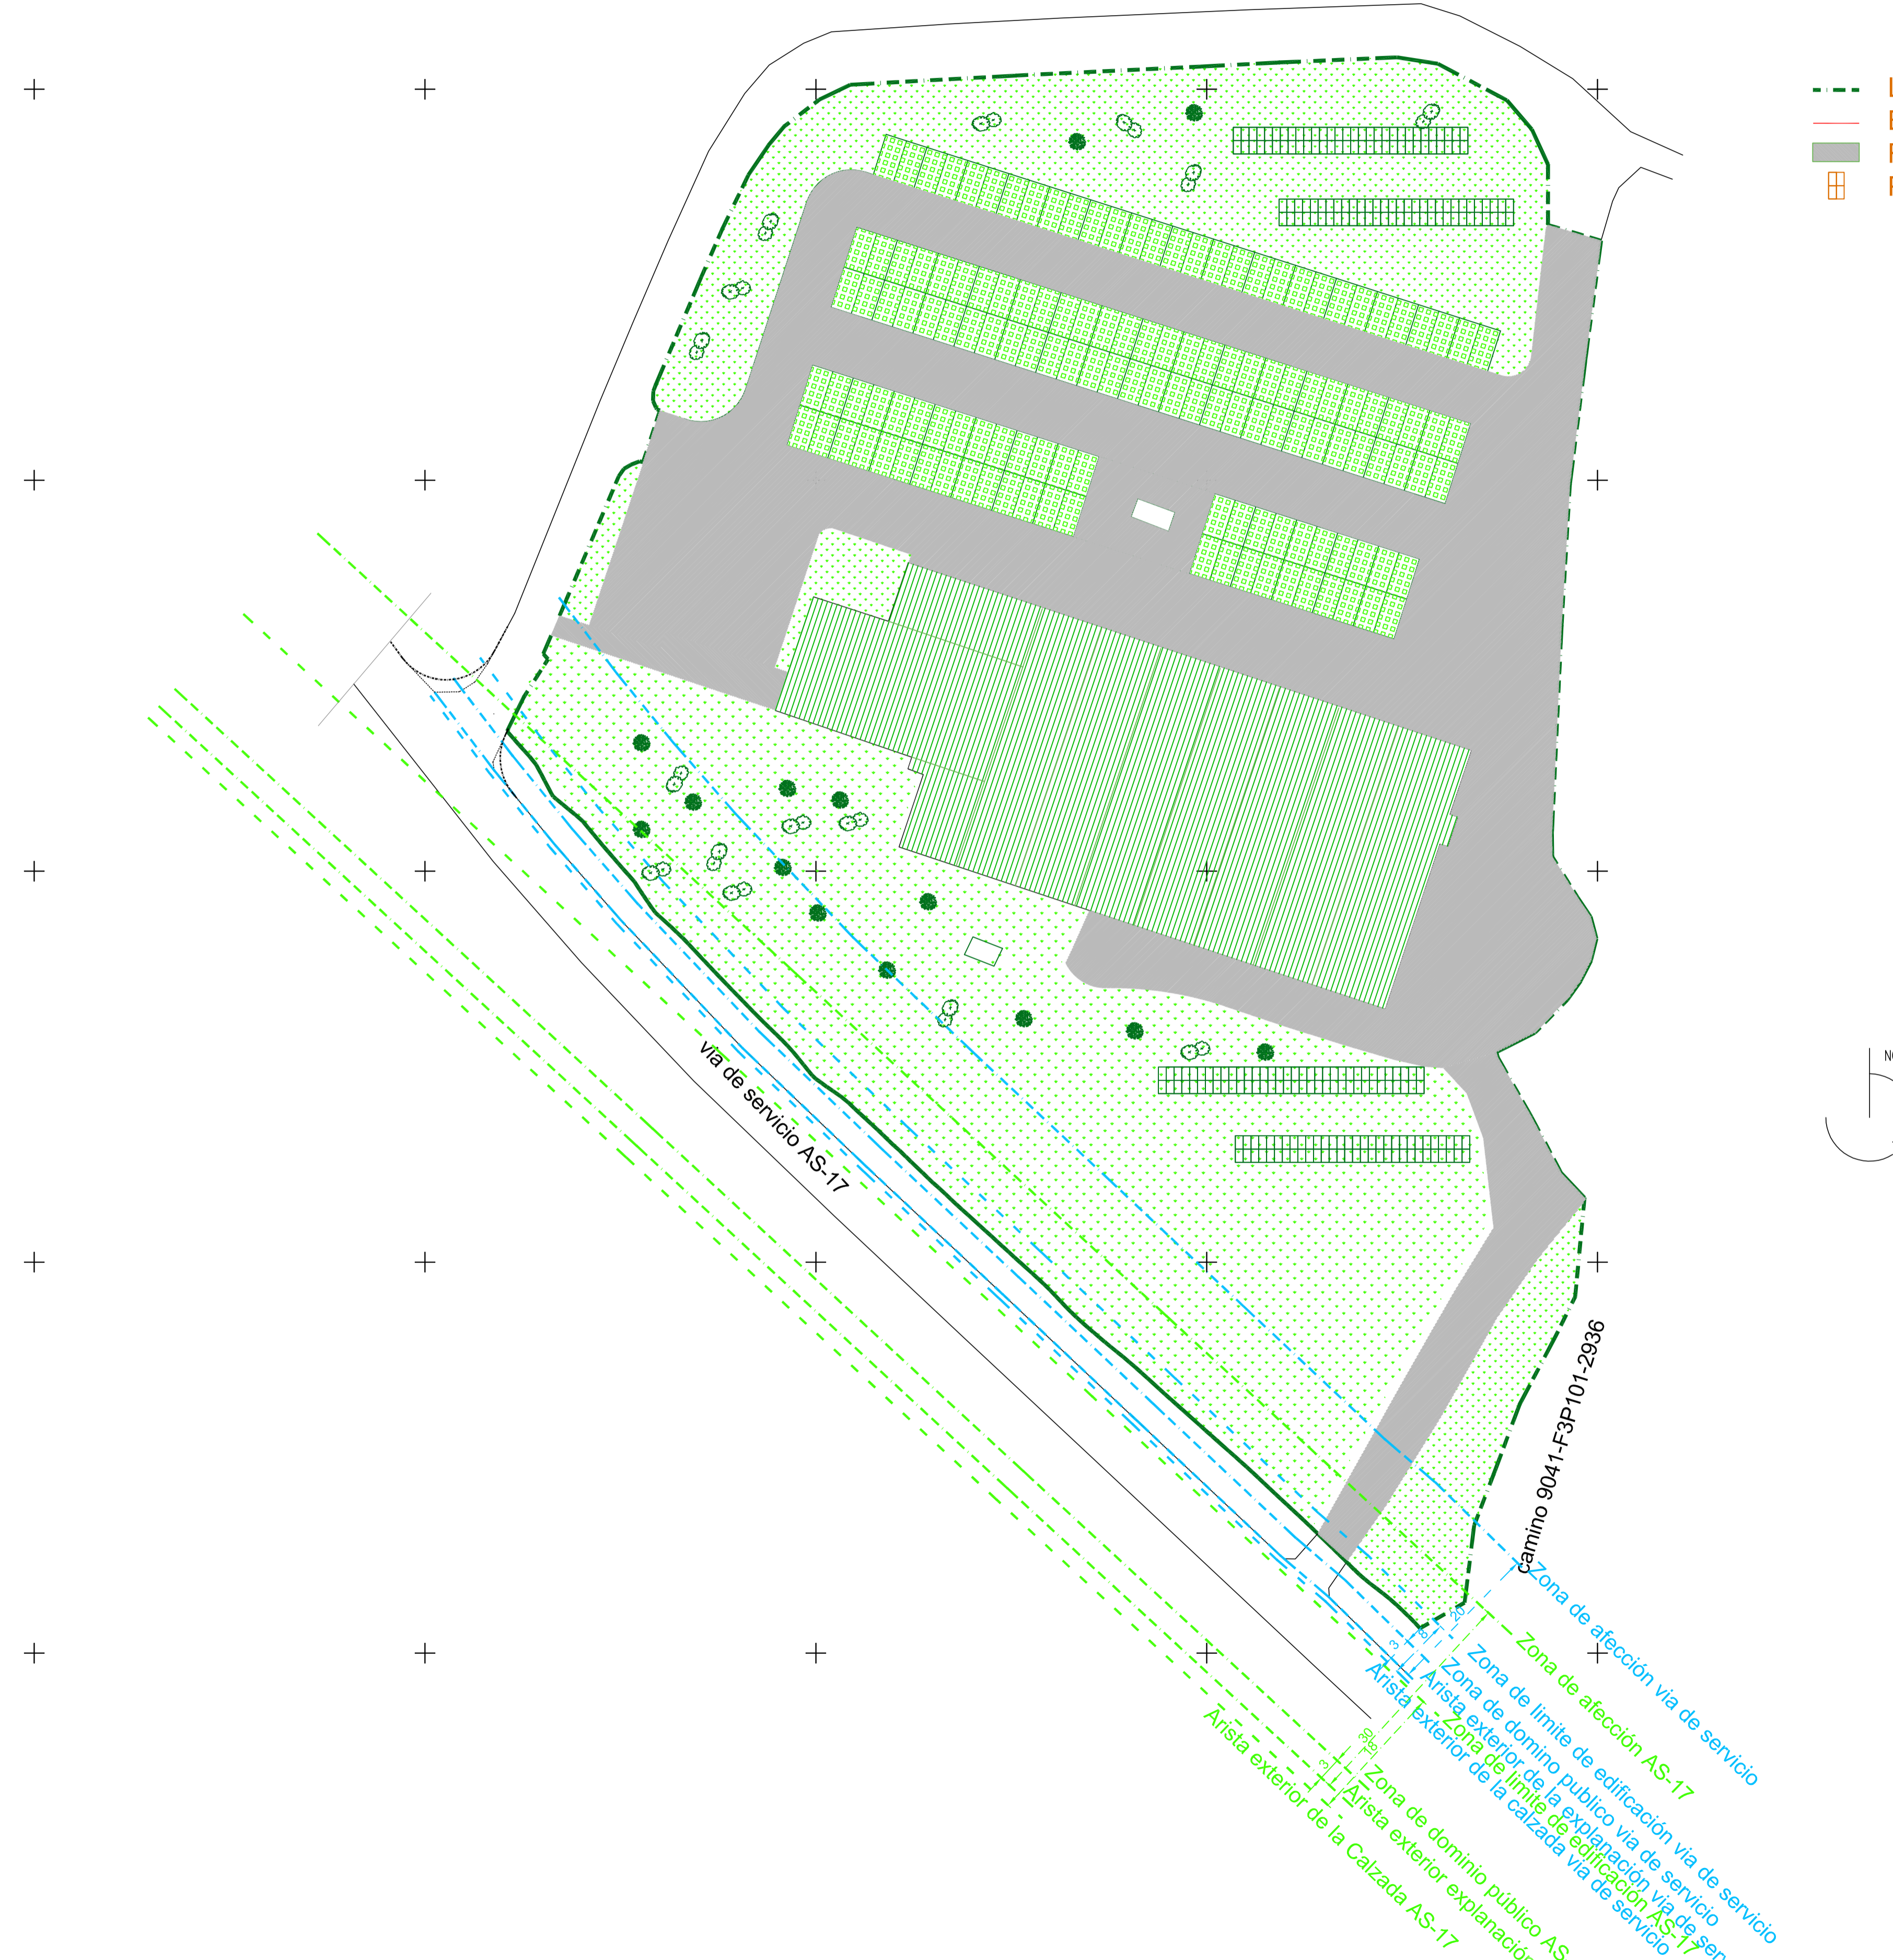

- LIMITE DE PARCELA
- EDIFICACION
- RODADURA
- ▭ PLACAS SOLARES (su posición y cantidad no es vinculante)

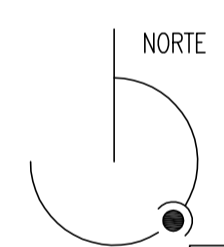

PLAN ESPECIAL MODIFICADO II

PROPIEDAD:
CAJA RURAL DE ASTURIAS SOCIEDAD COOPERATIVA DE CREDITO

PROMOTOR:
CAJA RURAL DE ASTURIAS SOCIEDAD COOPERATIVA DE CREDITO

EMPLAZAMIENTO:
Polígono 119 Parcela 1061, LA GRANDA. SIERO (ASTURIAS)

DESIGNACION, PLANO DE ORDENACION

ESCALA	FECHA	Nº DE PLANO
1/500	ENERO 2023	M.05

ARQUITECTO AUTOR

JOSE MARIA FERNANDEZ ARBAIZA, COAA1149

