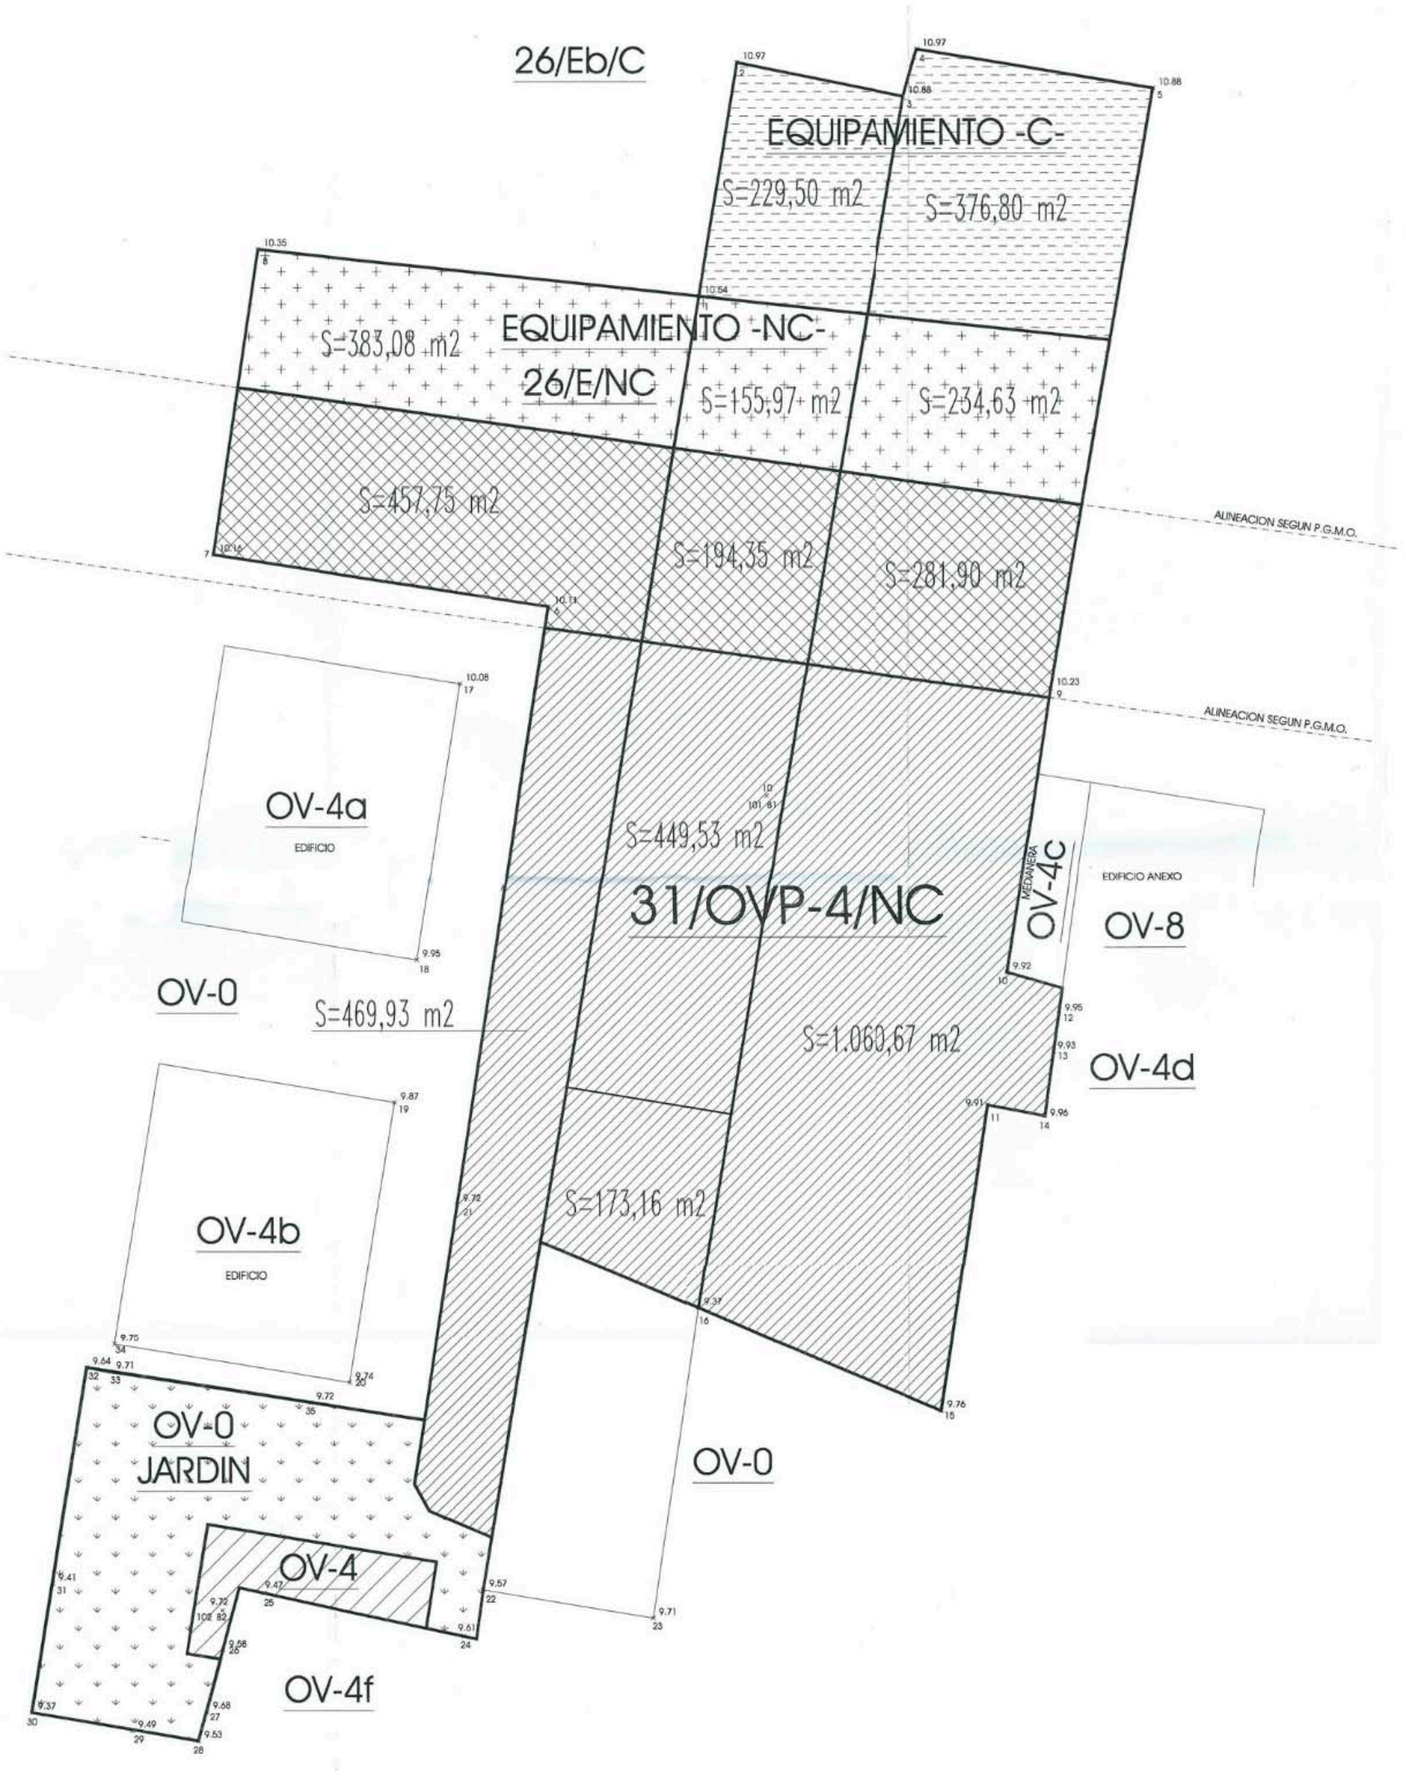

	EQUIPAMIENTO CONSOLIDADO	606,30 m²
	EQUIPAMIENTO NO CONSOLIDADO	773,68 m²
	VIALES	934,00 m²
	RESIDENCIAL	2.153,29 m²
	JARDIN-PARQUE	516,89 m²
	SUP. TOTAL:	4.984,16 m²

Aprobado inicialmente por J.G.L. de fecha 15 JUN. 2006 El Secretario

Aprobado definitivamente en Sesión de la J.G.L. de fecha 18 ABR. 2007 El Secretario

TITULO
PROYECTO DE DELIMITACION DEL ESTUDIO DE DETALLE DE LA UH 31/OVP-4/NC y PARTE DE LA UH 26/E/NC-C

SITUACIÓN: Manzana 31-C/ Covadonga, Avda de Vielia y C/ Sta. Teresa. LUGONES. -SIERO-

PROMOTOR: VICENTE DIAZ ALVAREZ y TENA y SALGADO, S.A.

DESIGNACION: ZONIFICACION SEGUN PLANEAMIENTO

PLANO Nº: 4/6

ARQUITECTO: SECADES
FERNANDO SECADES SECADES (Colegiado nº 7.14)

ESCALA: 1/250

FECHA: Enero-2.006

SUSTITUYE AL PLANO Nº: